




ANNEXE 2 : PLANS

Par Dolci Architectes SA

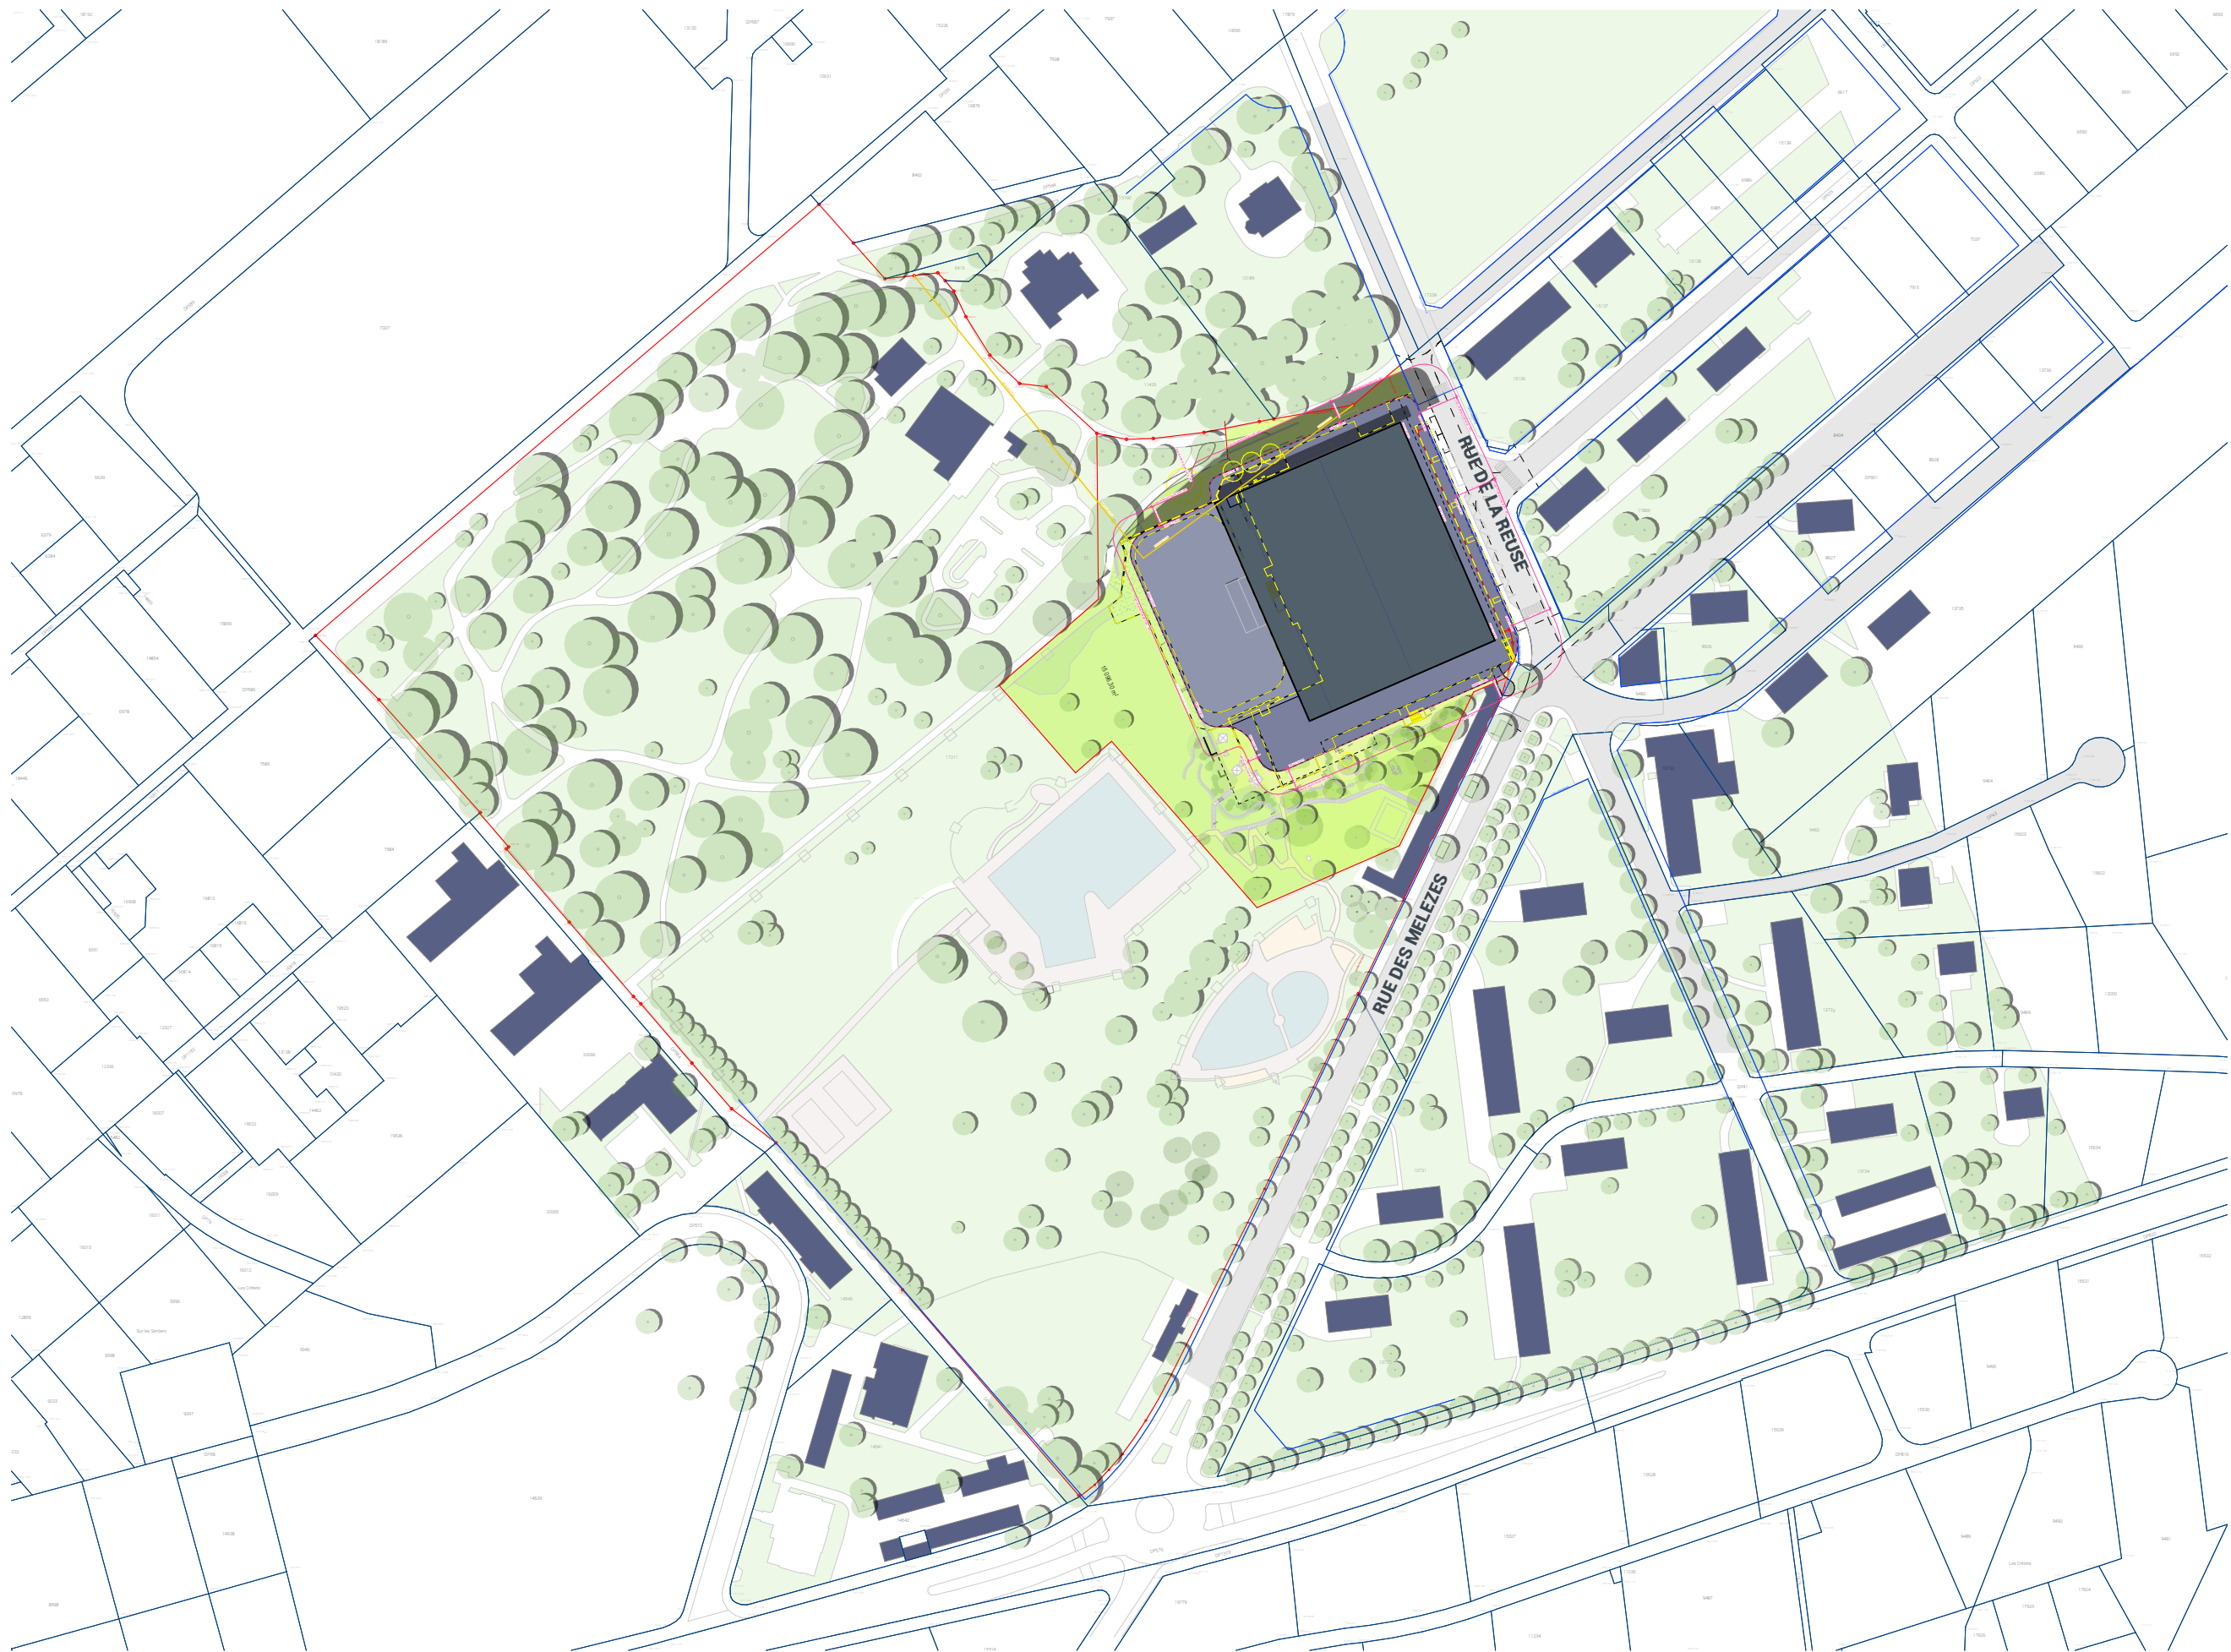


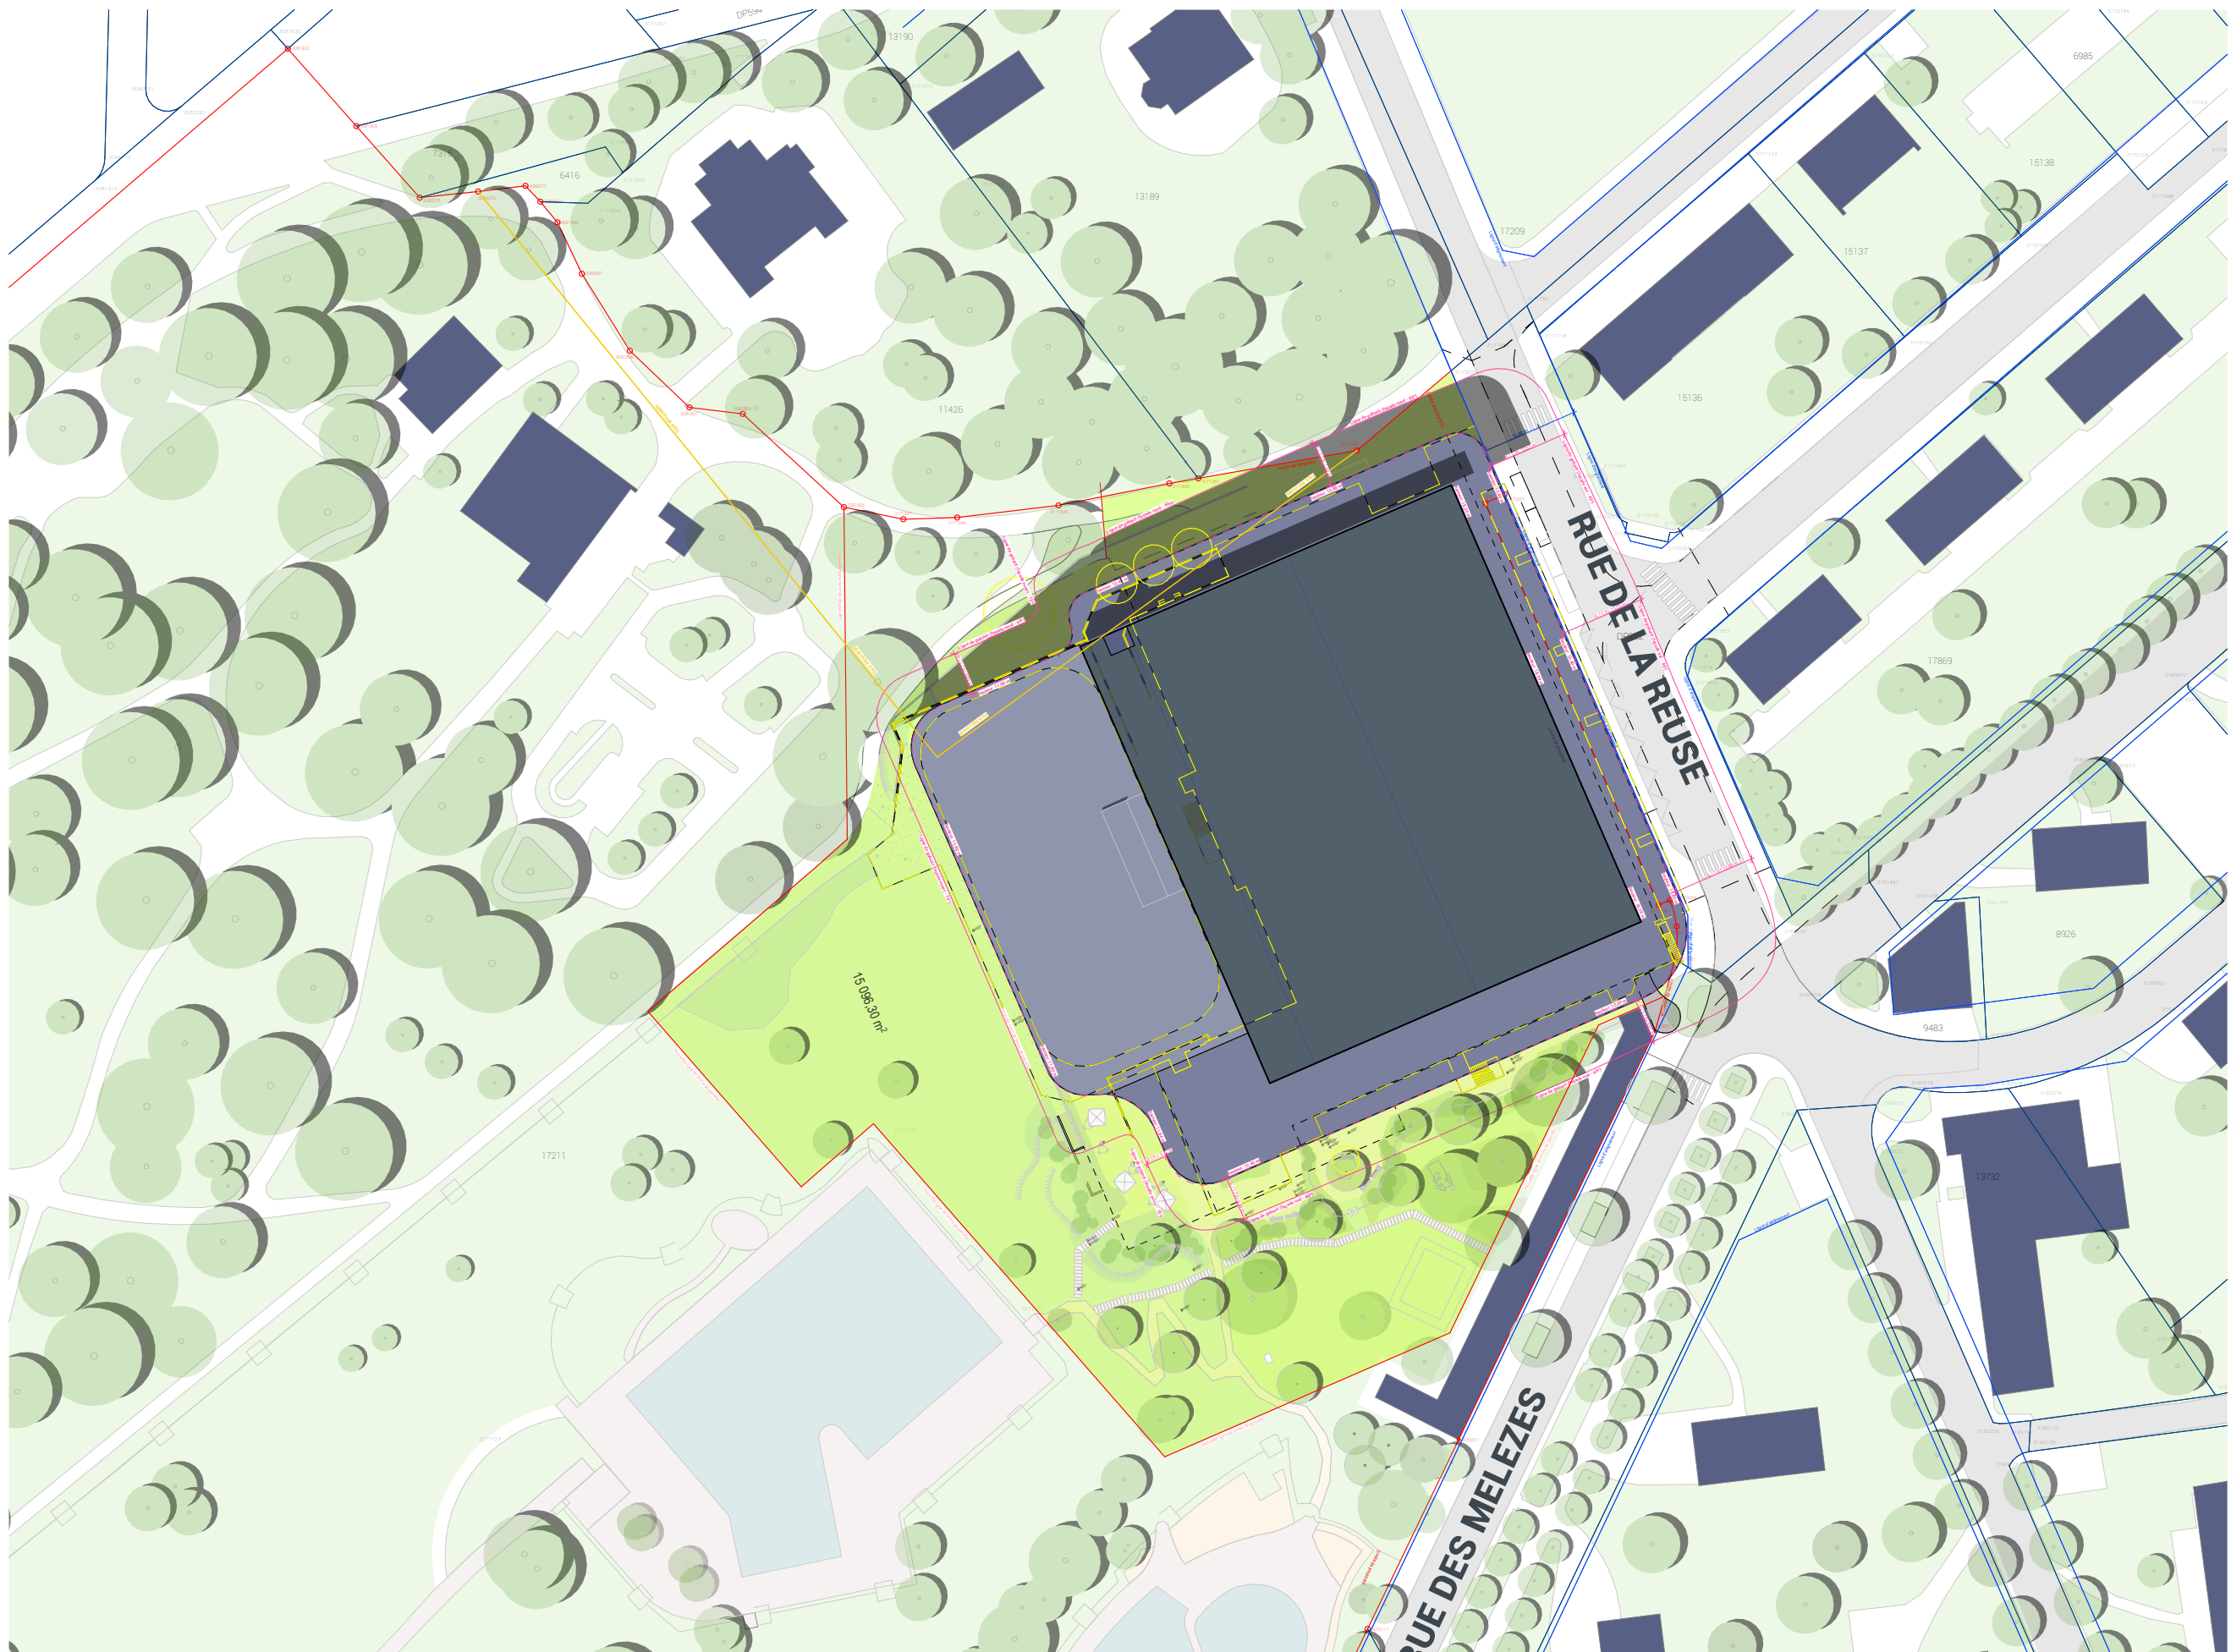


plan de situation 1:1000

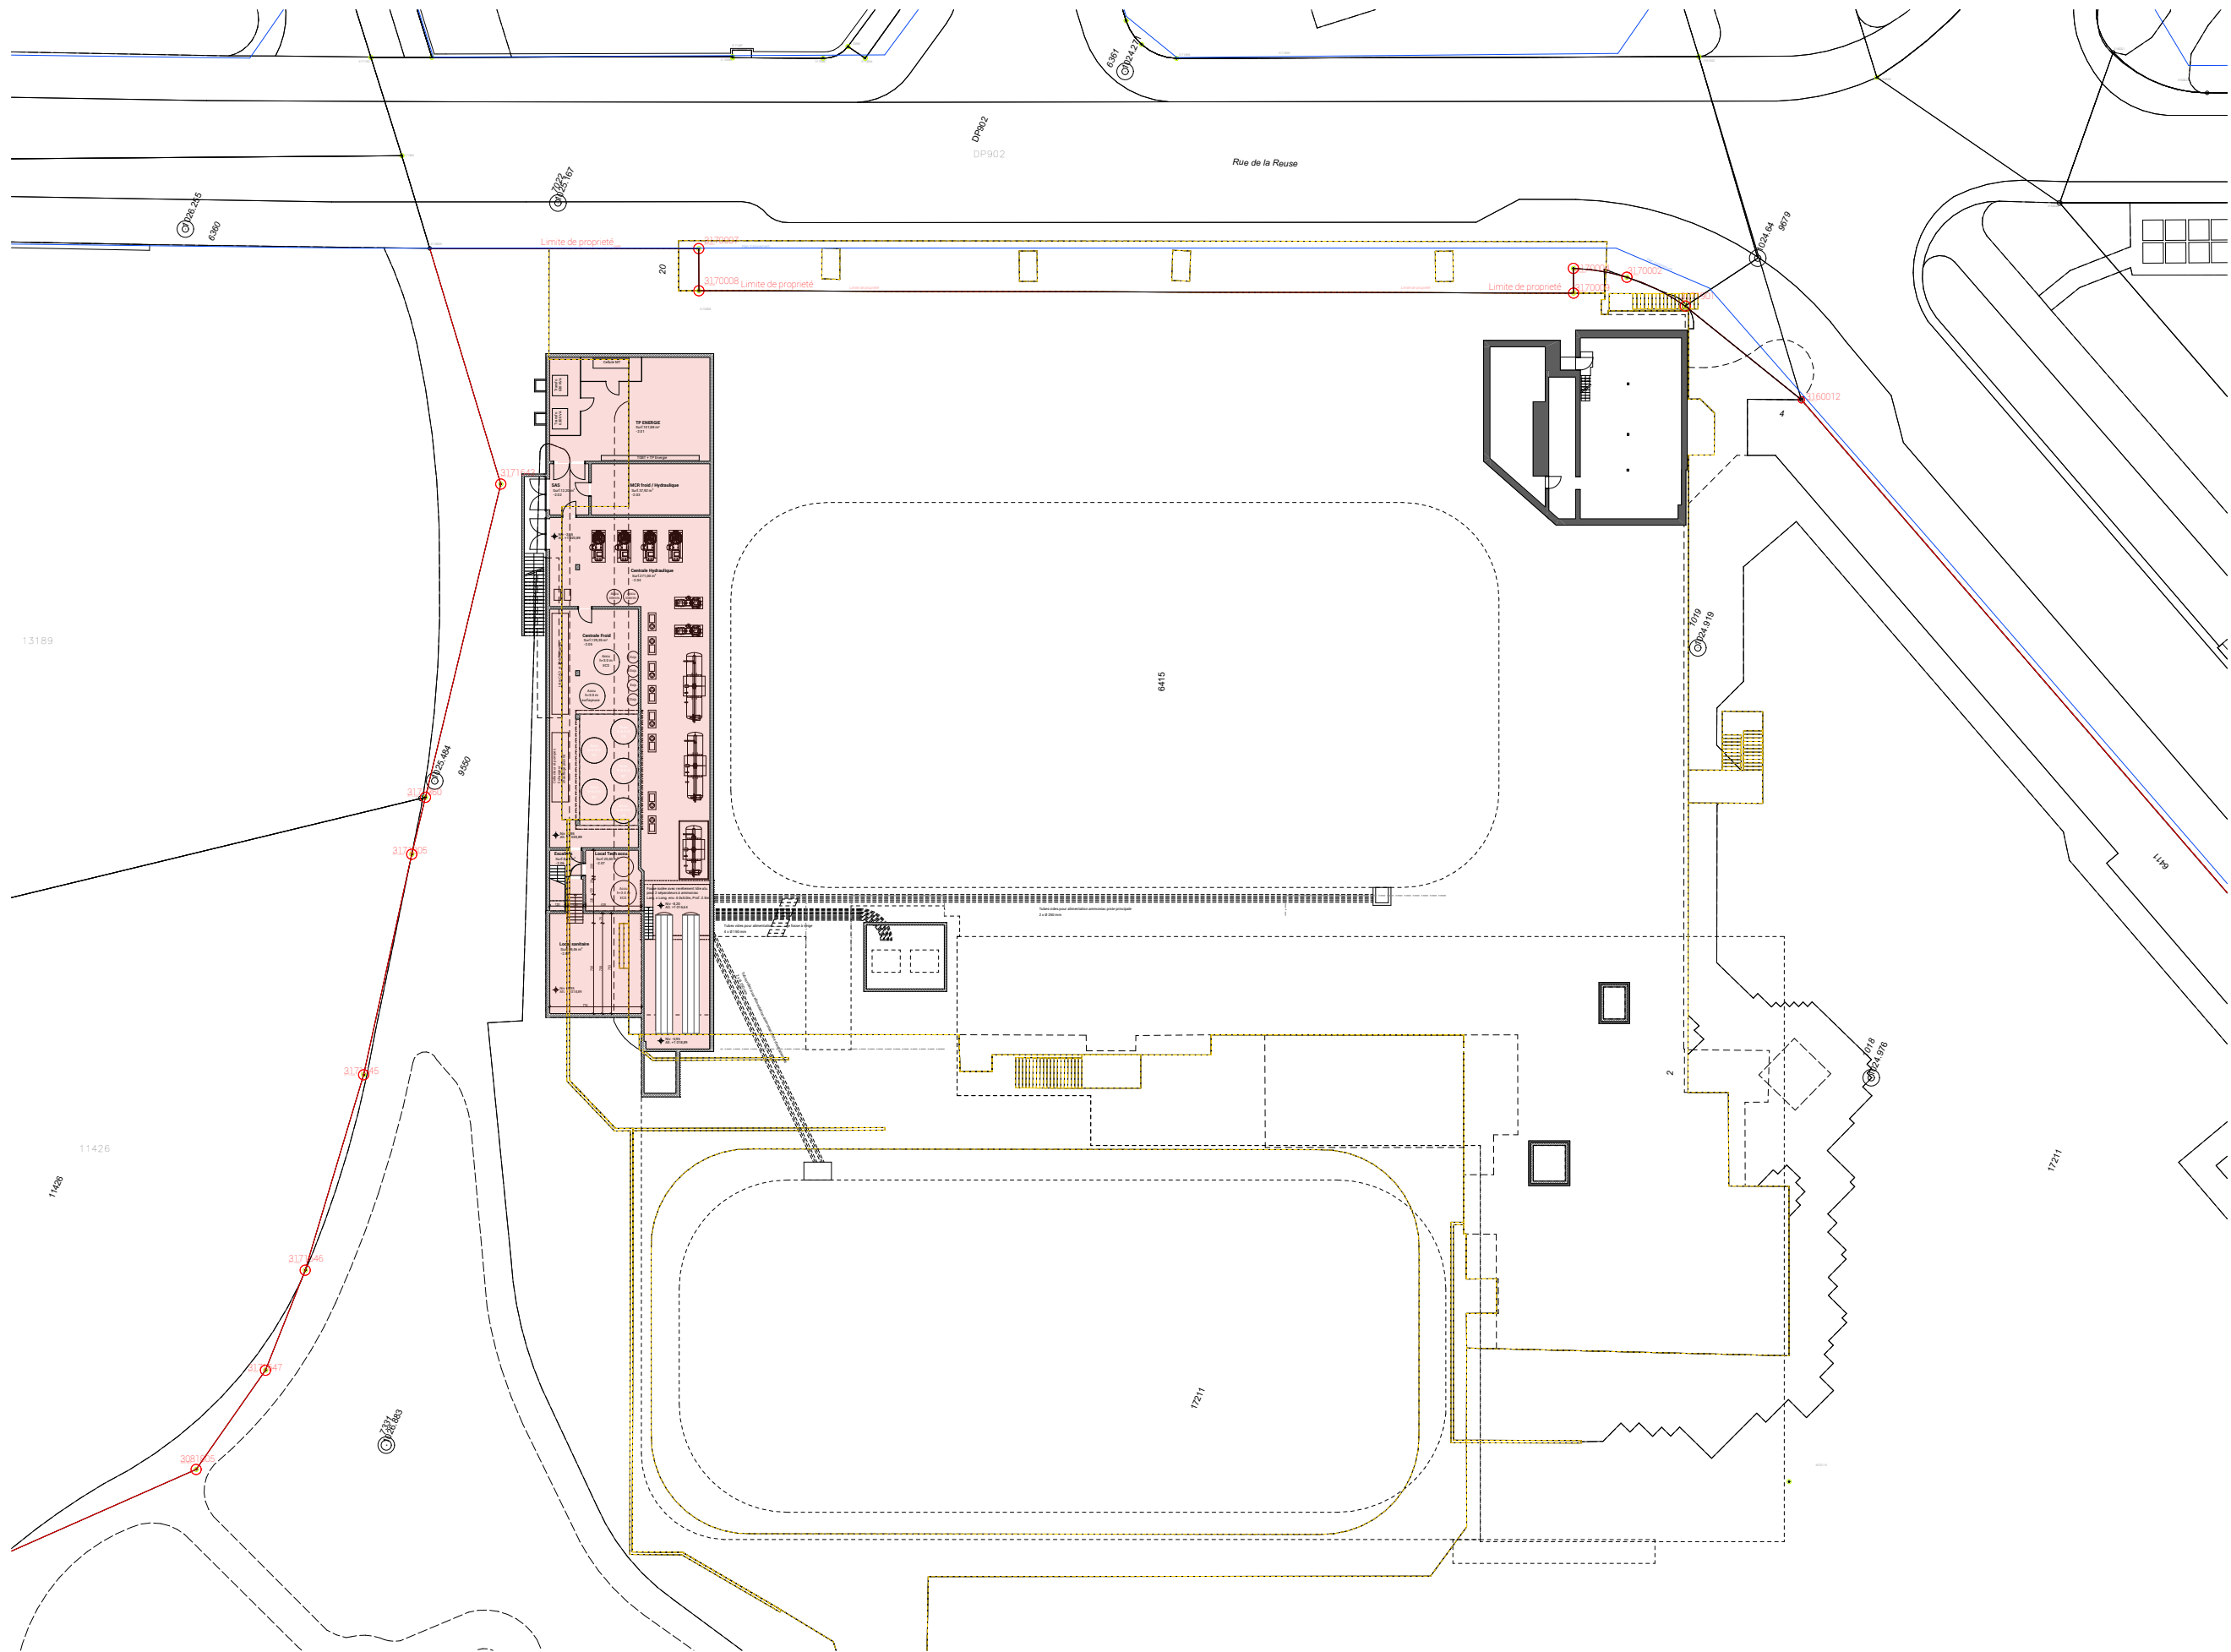


niveau -2 / sous-sol 1.500

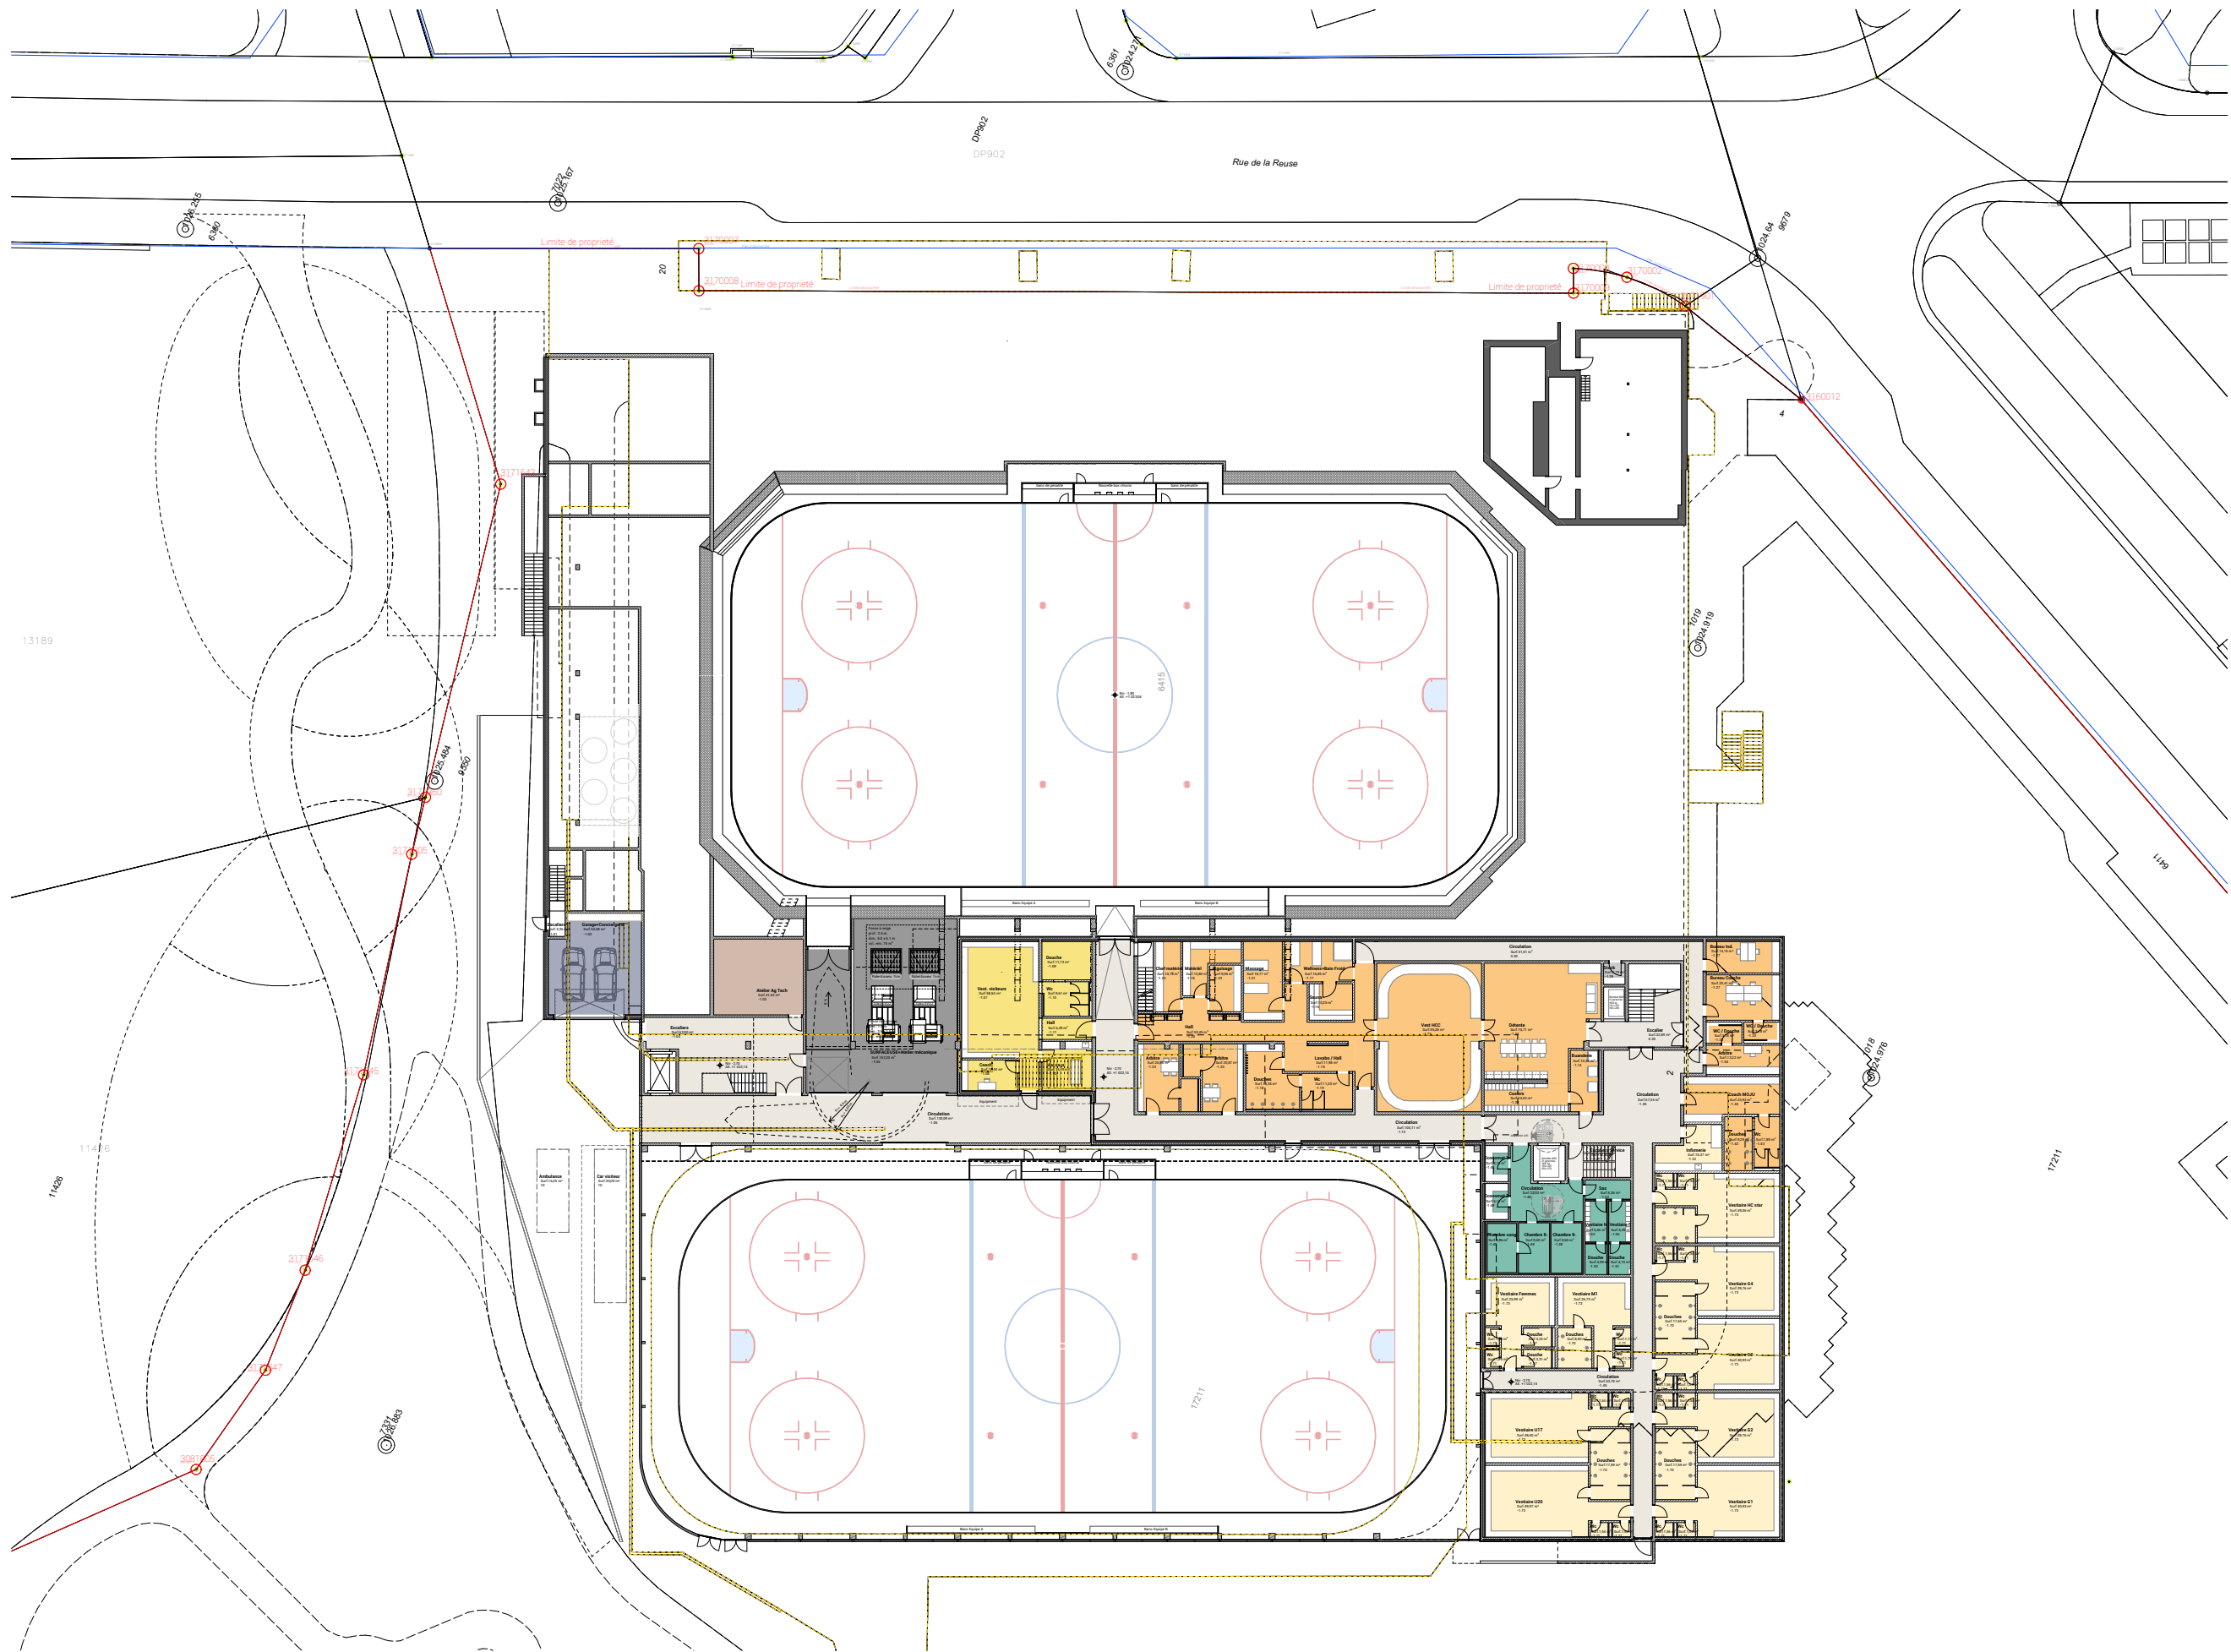


niveau -1 / rez inf 1.500

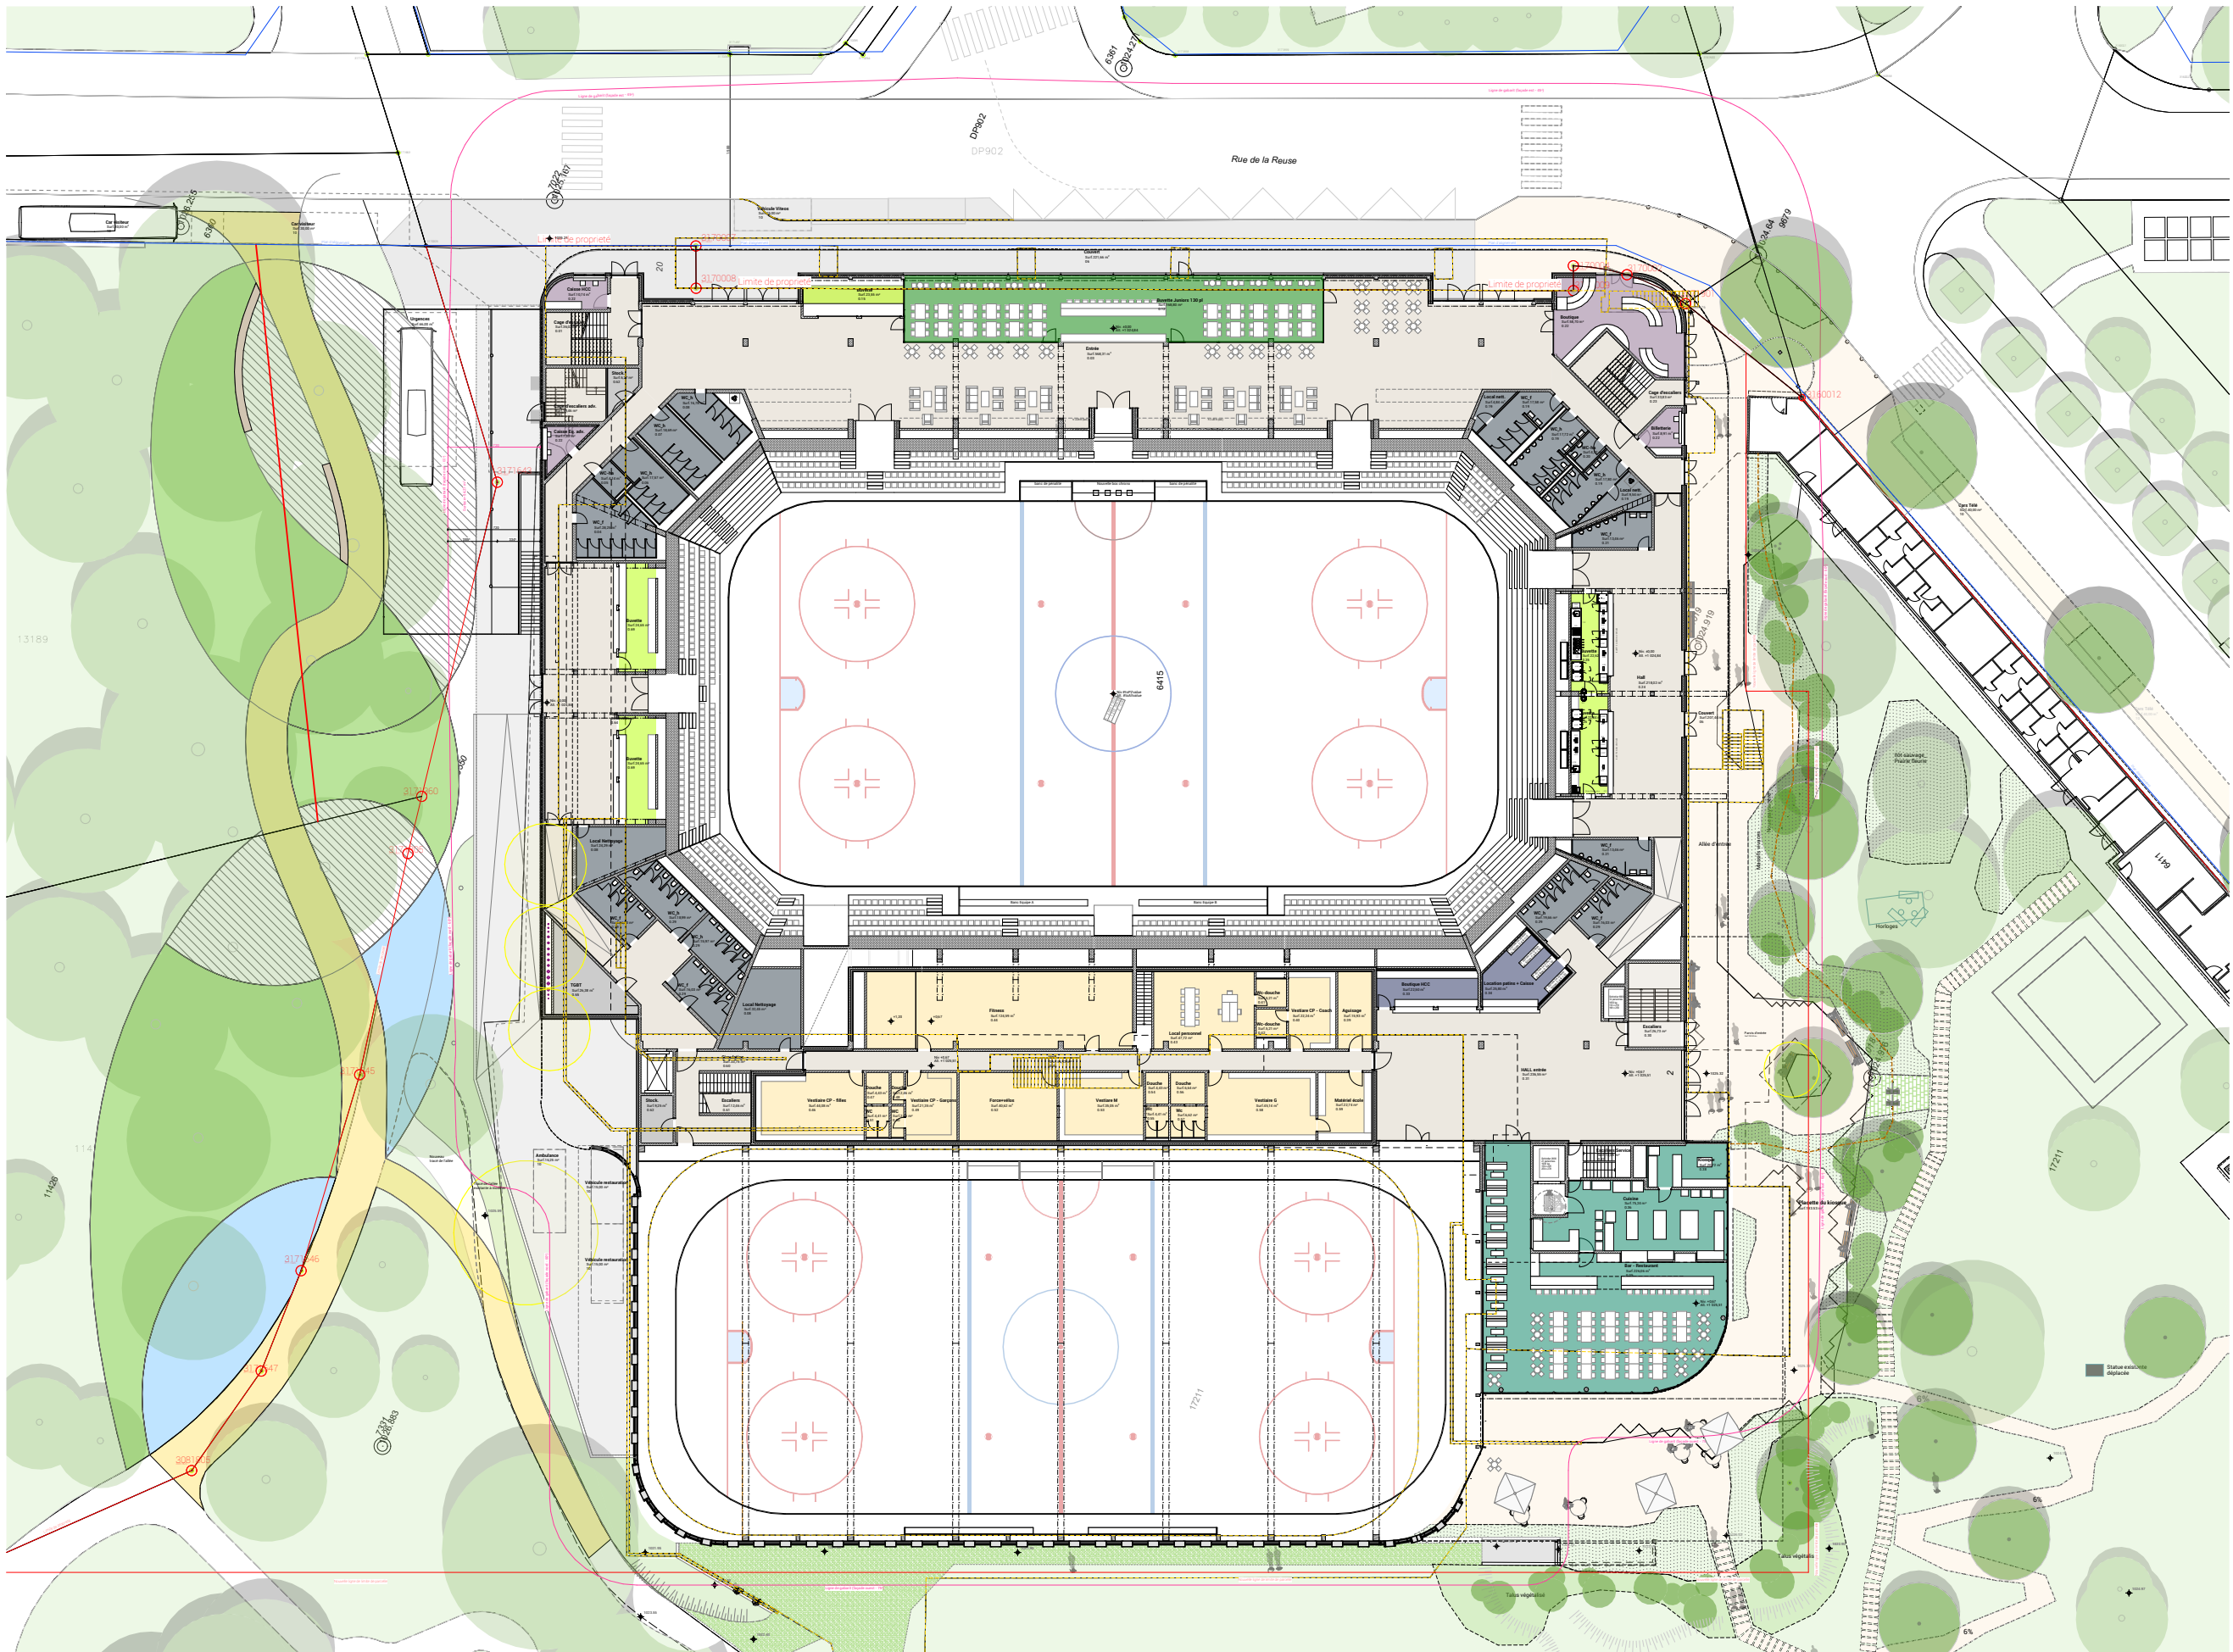

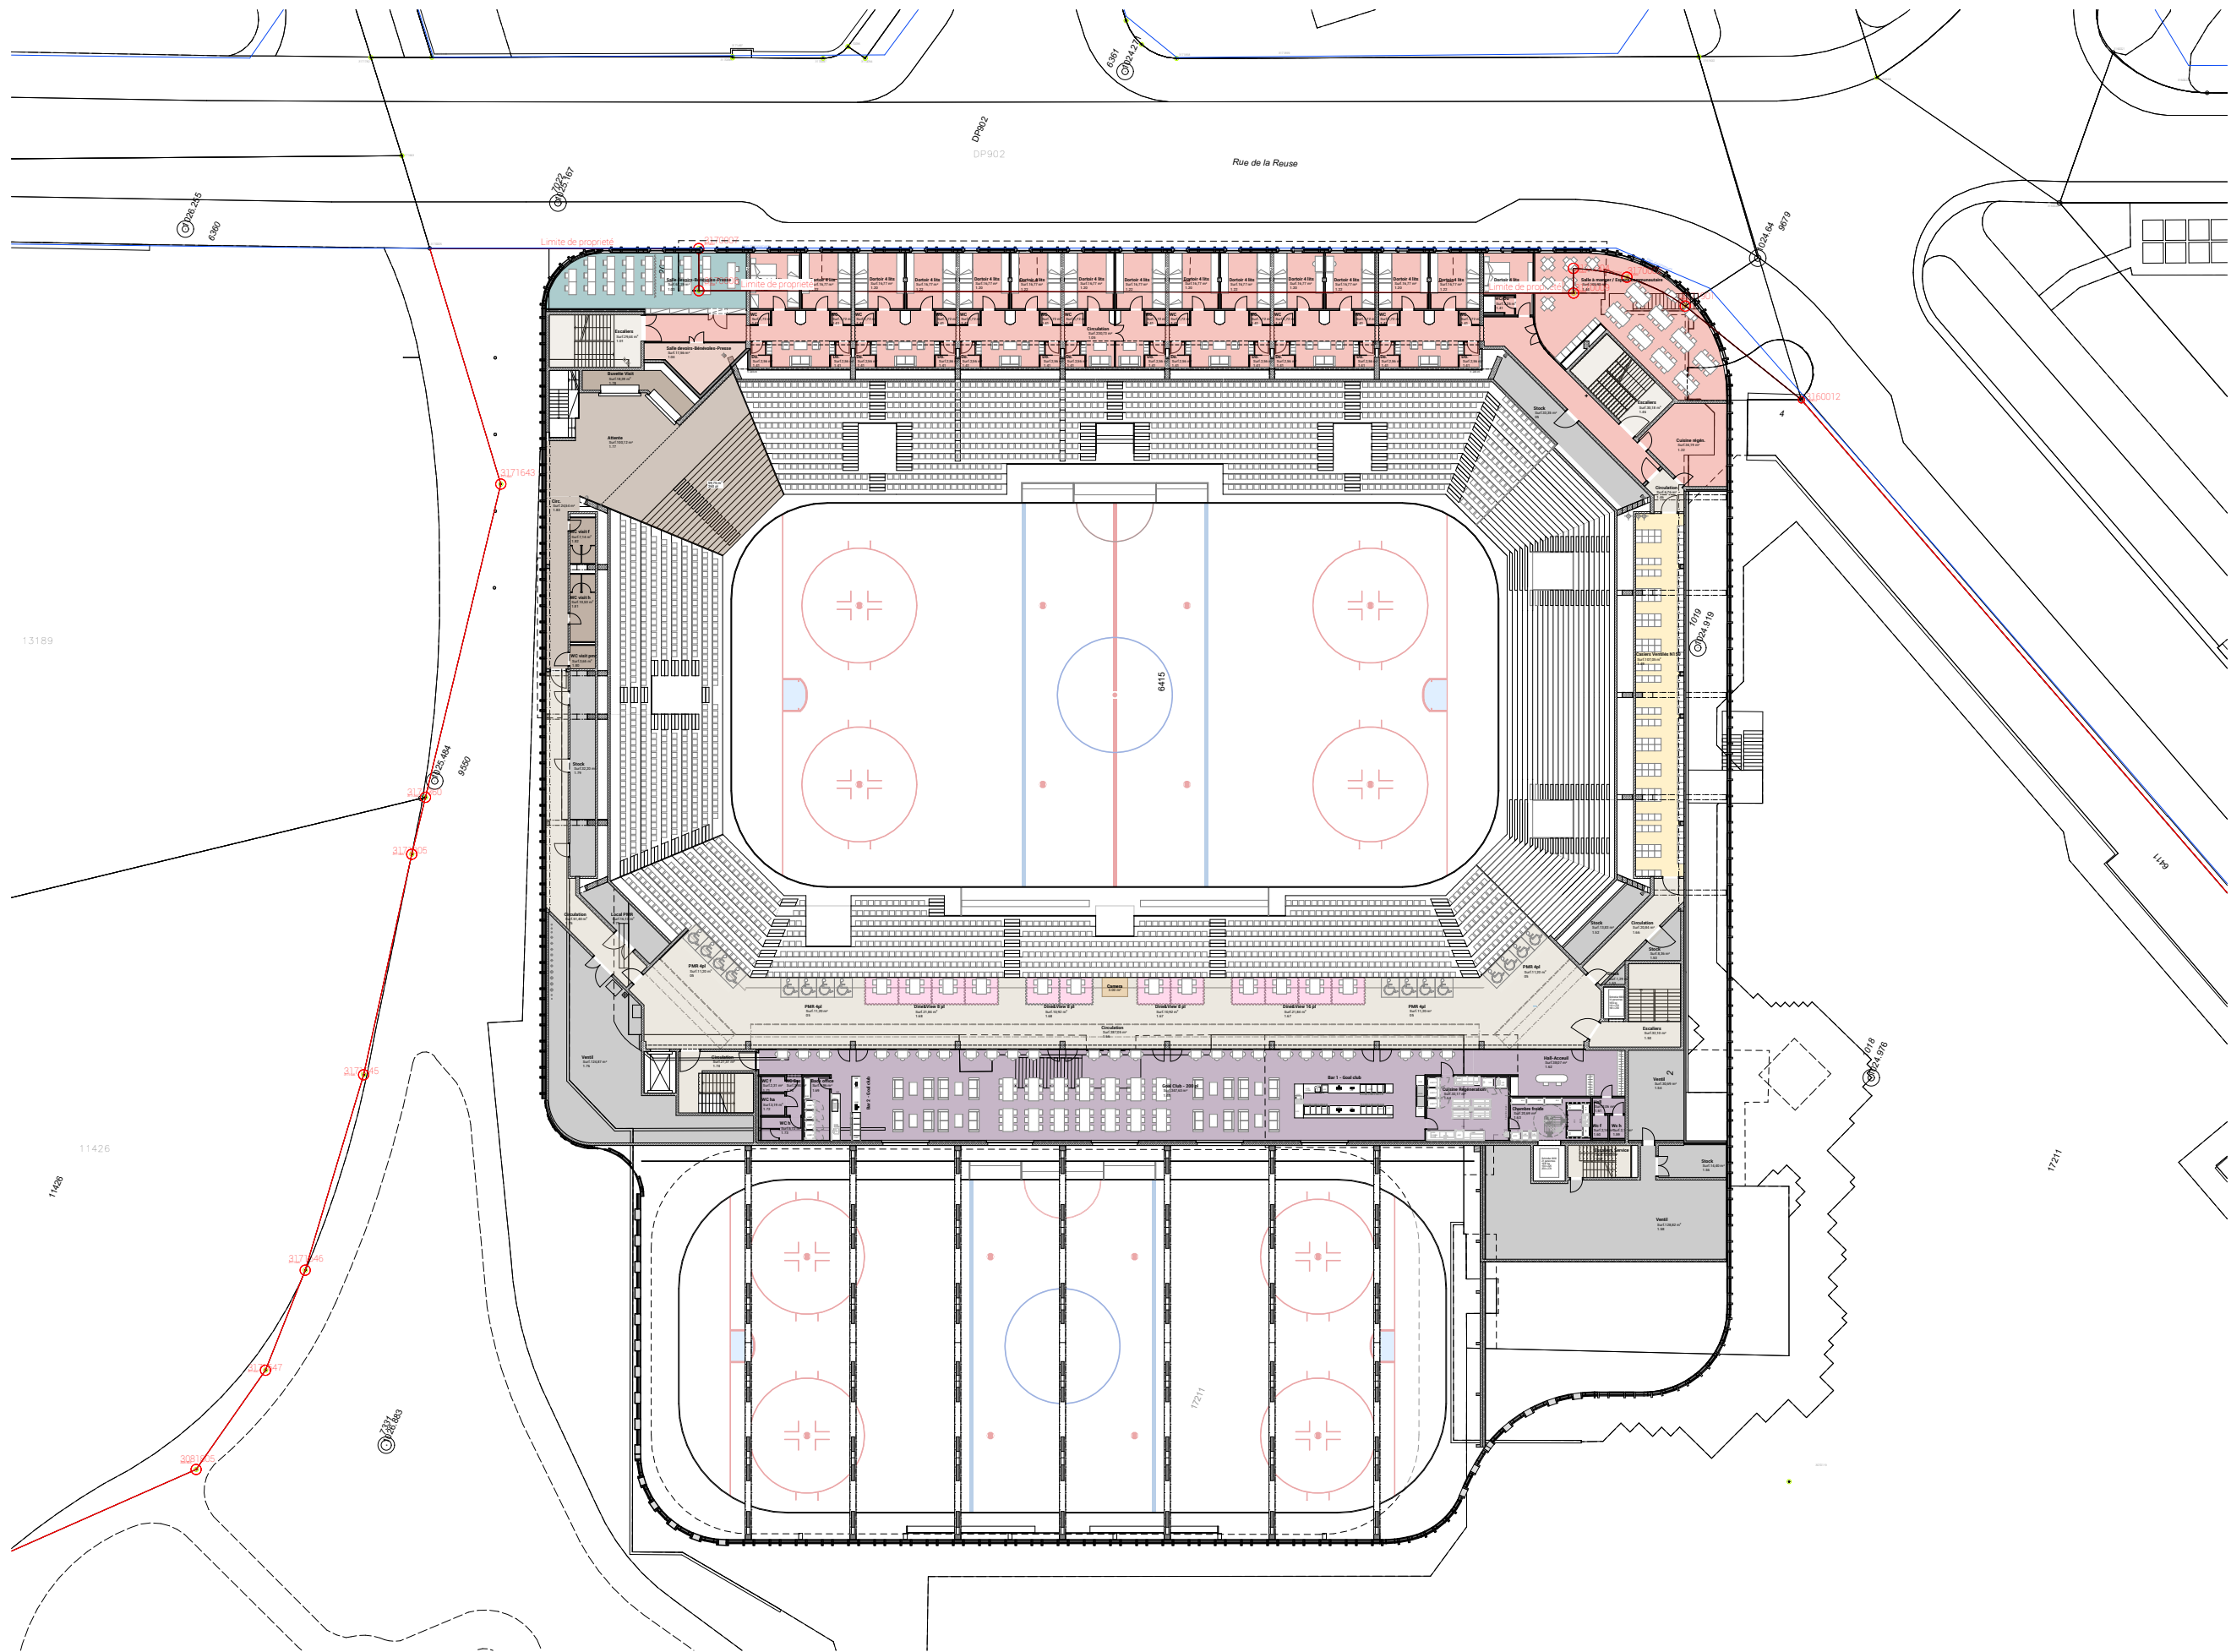


niveau +1 / 1er étage 1.500

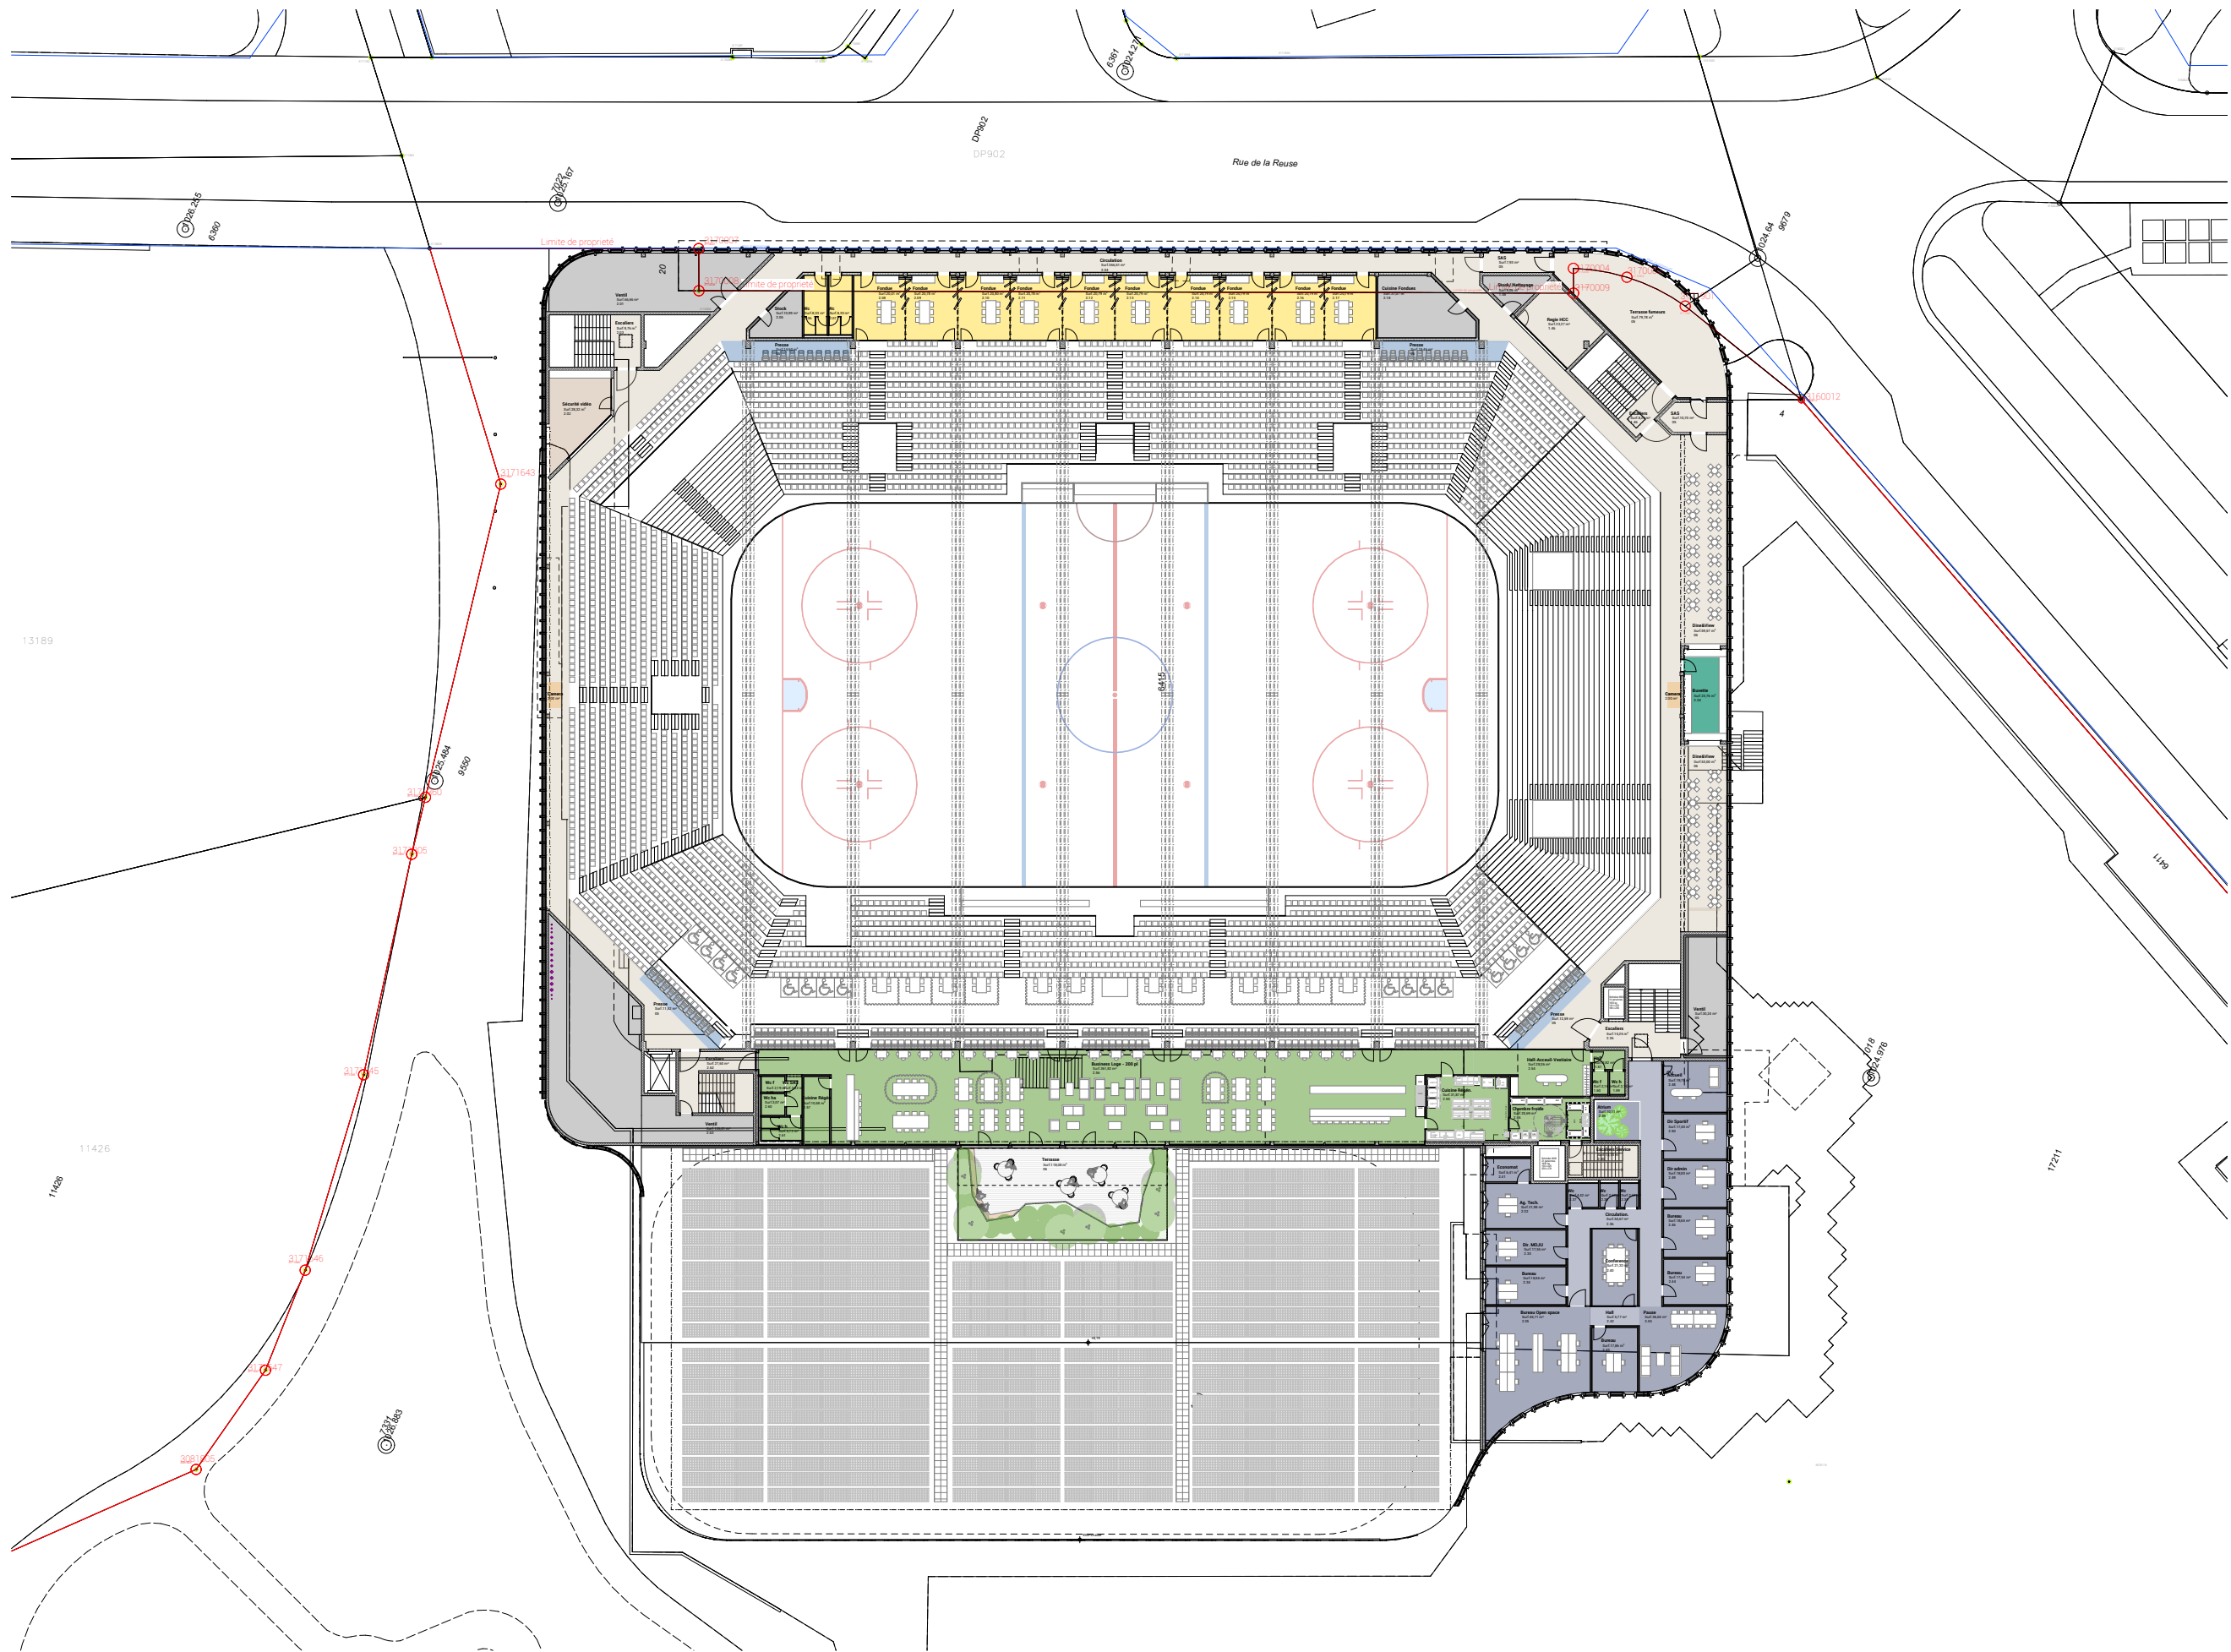


niveau +2 / 2ème étage 1.500




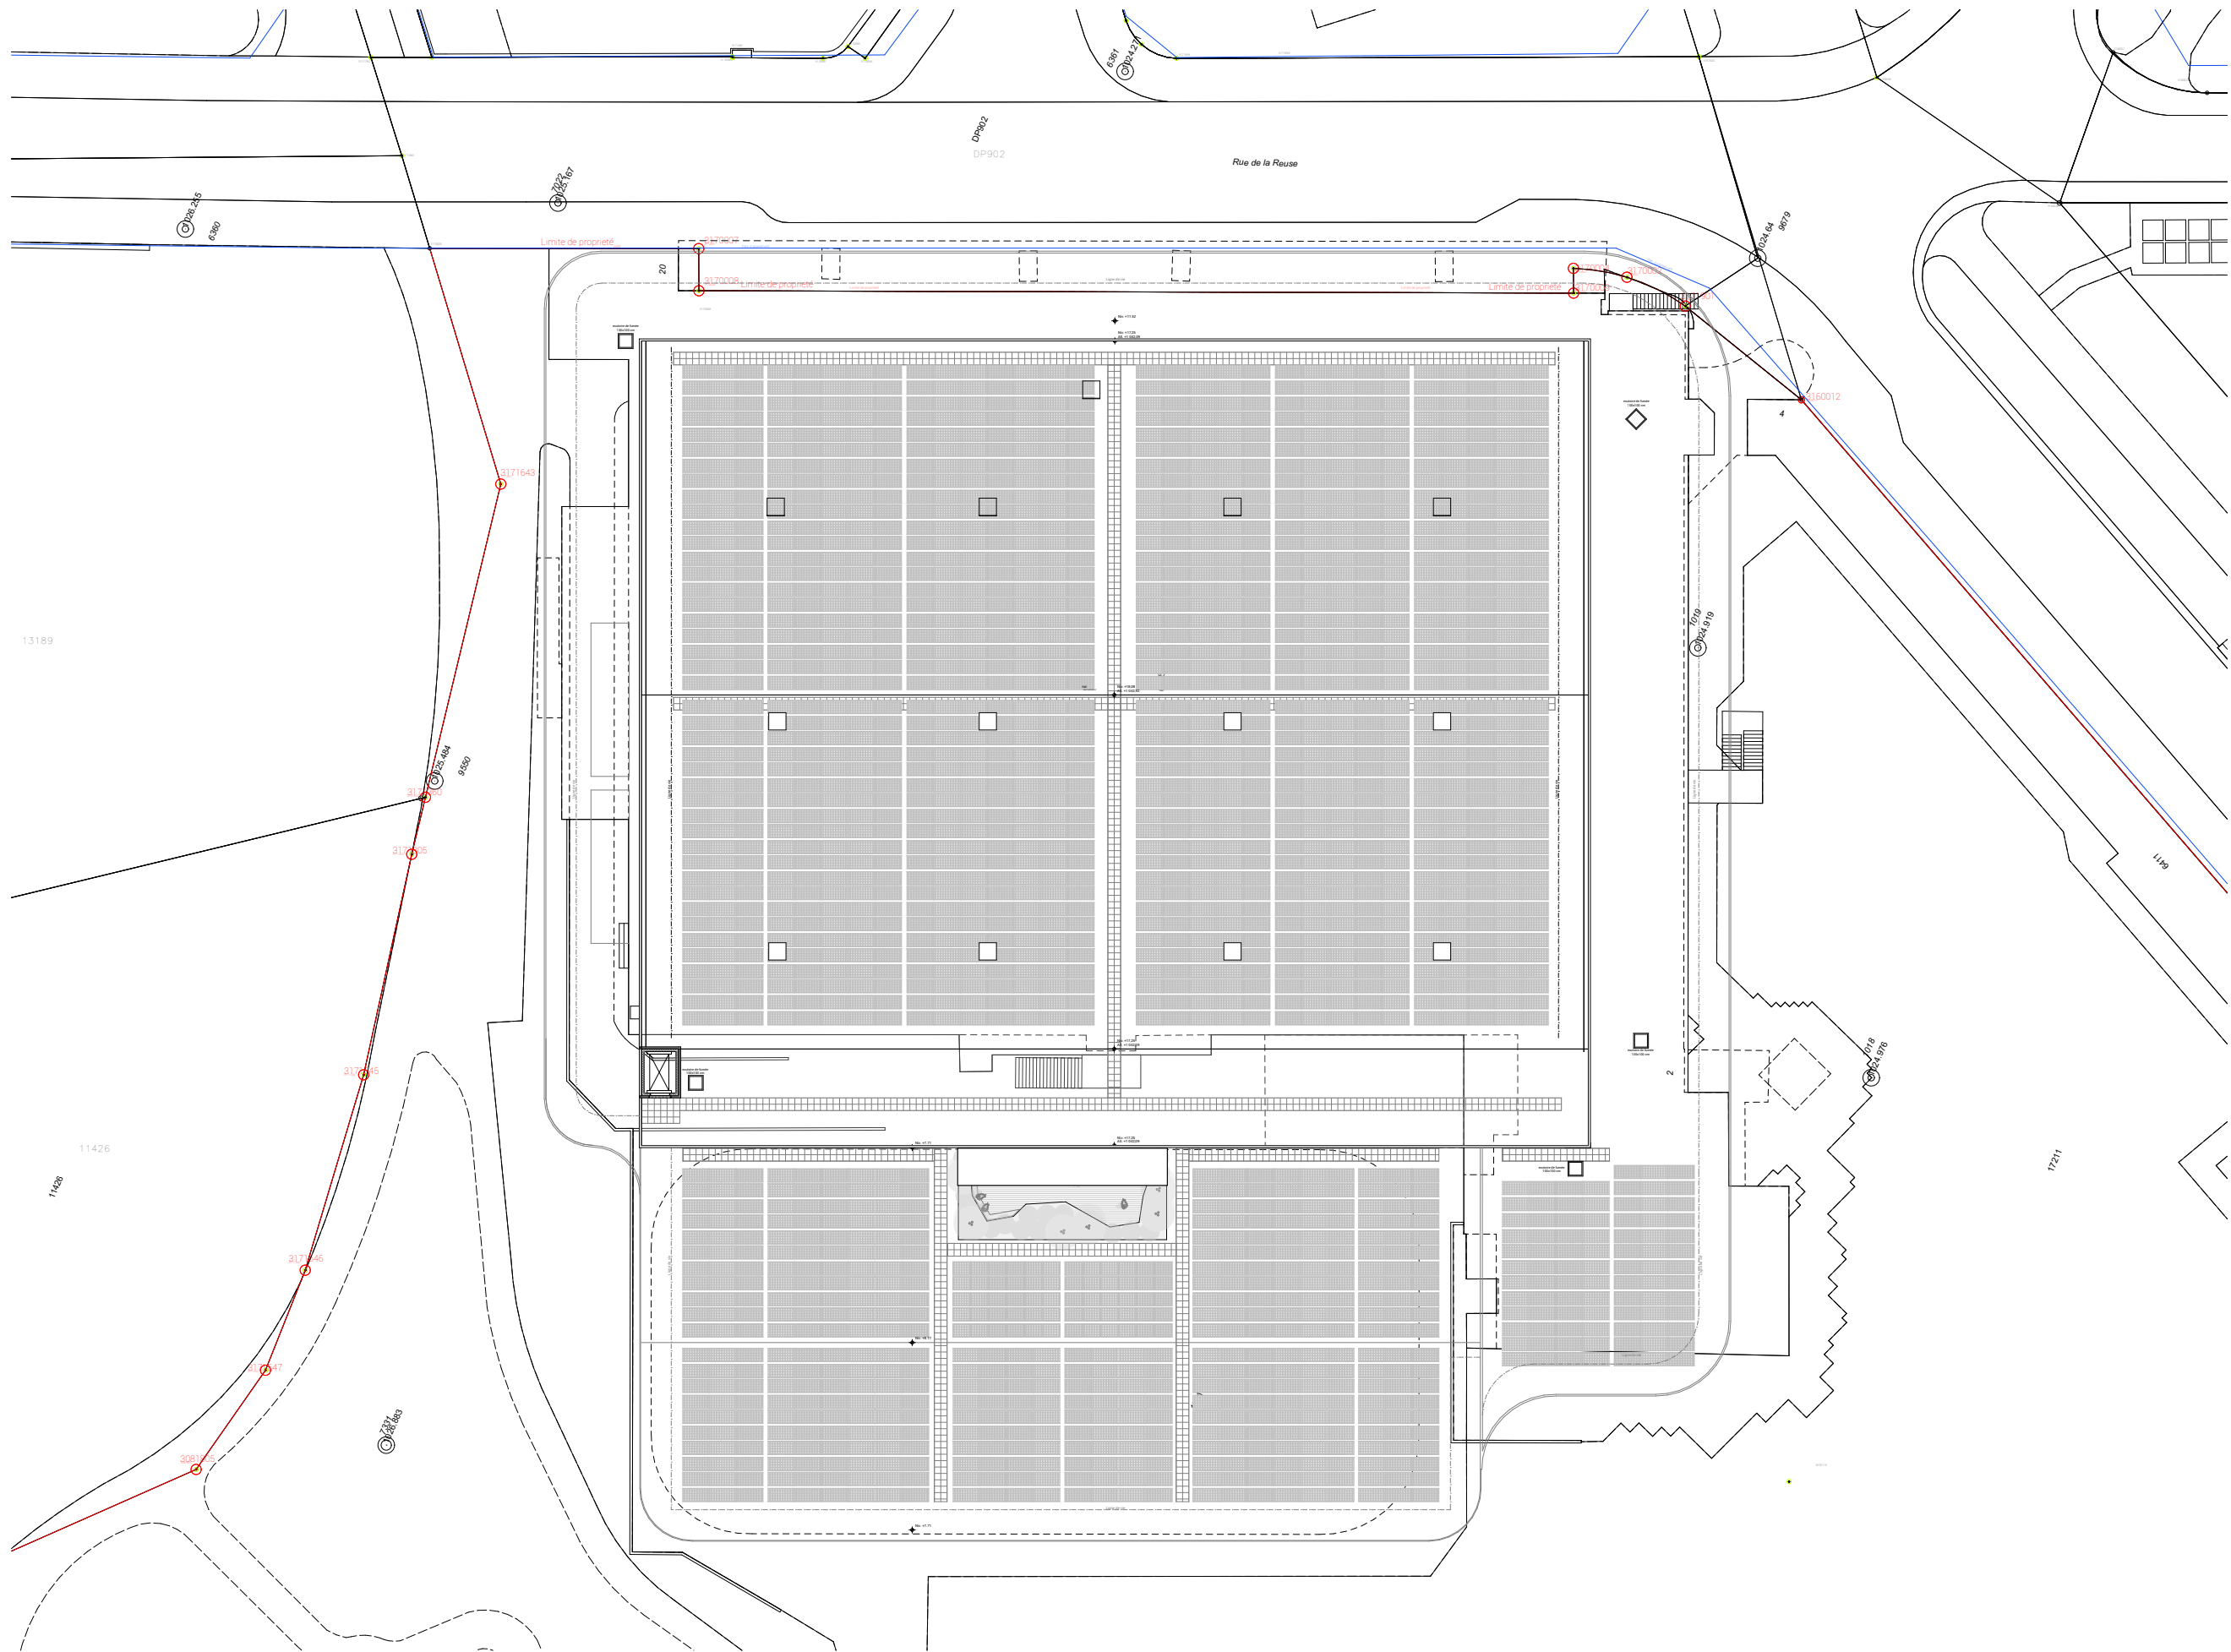


niveau +4 / toiture 1.500

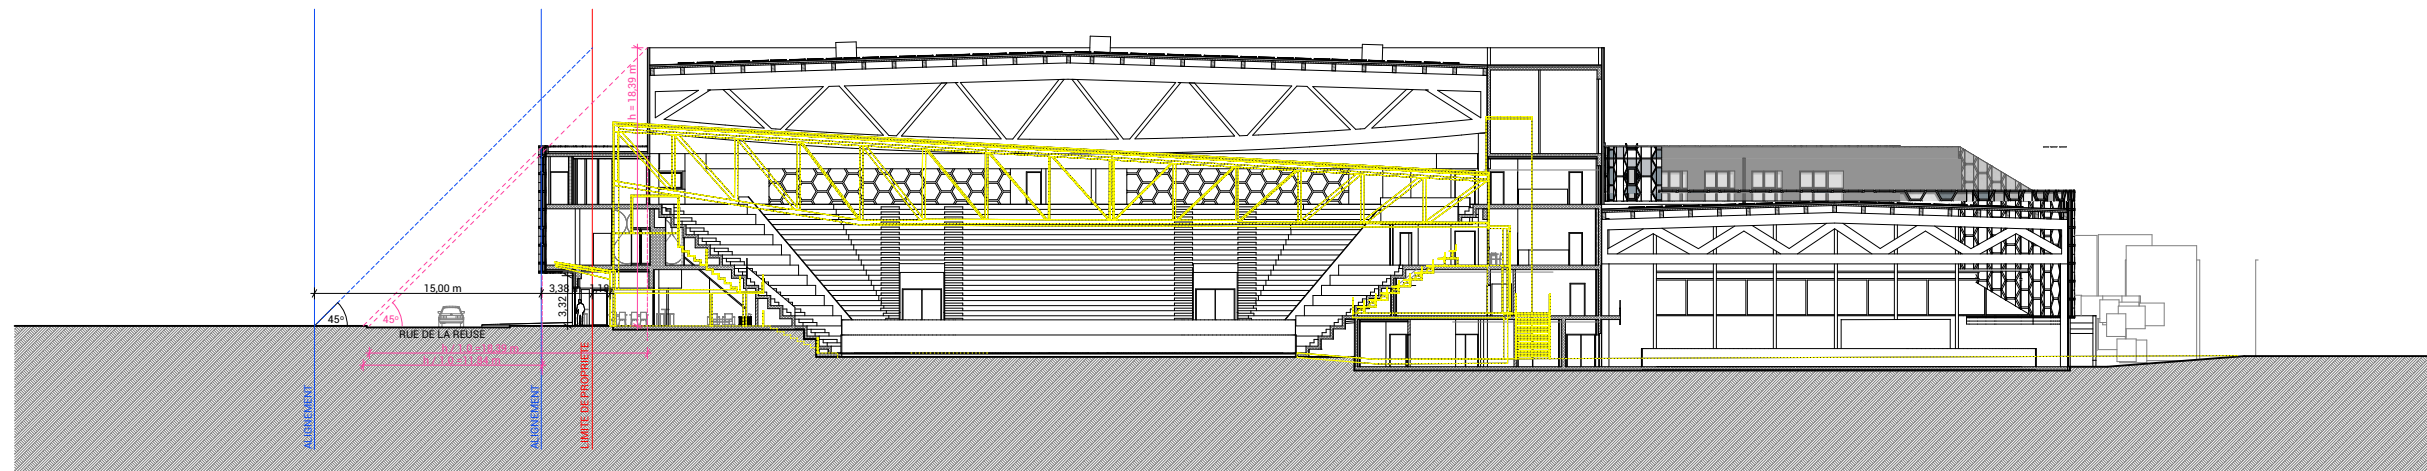


CT_1 Coupe Patinoires 1.500

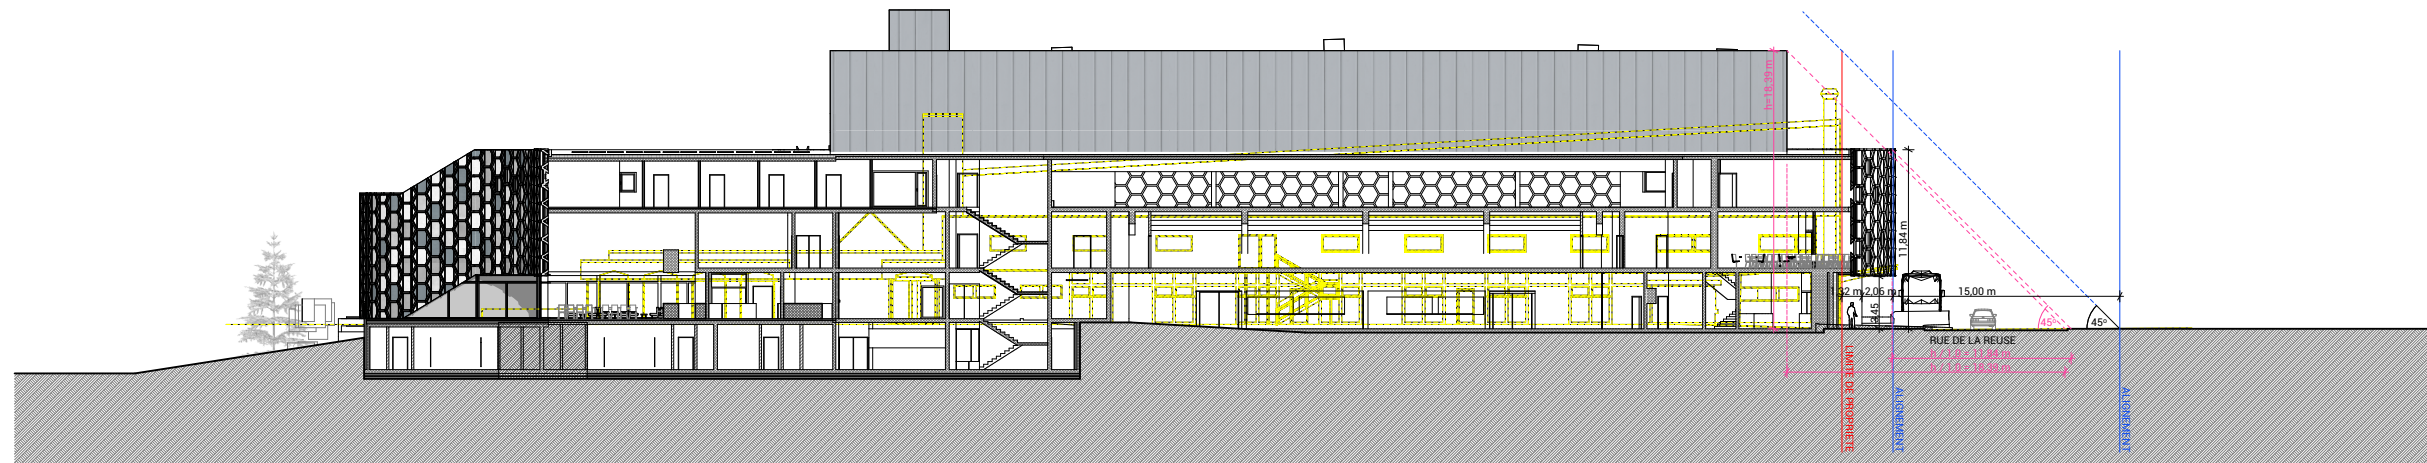


CT_2 Coupe Aile Sud 1.500

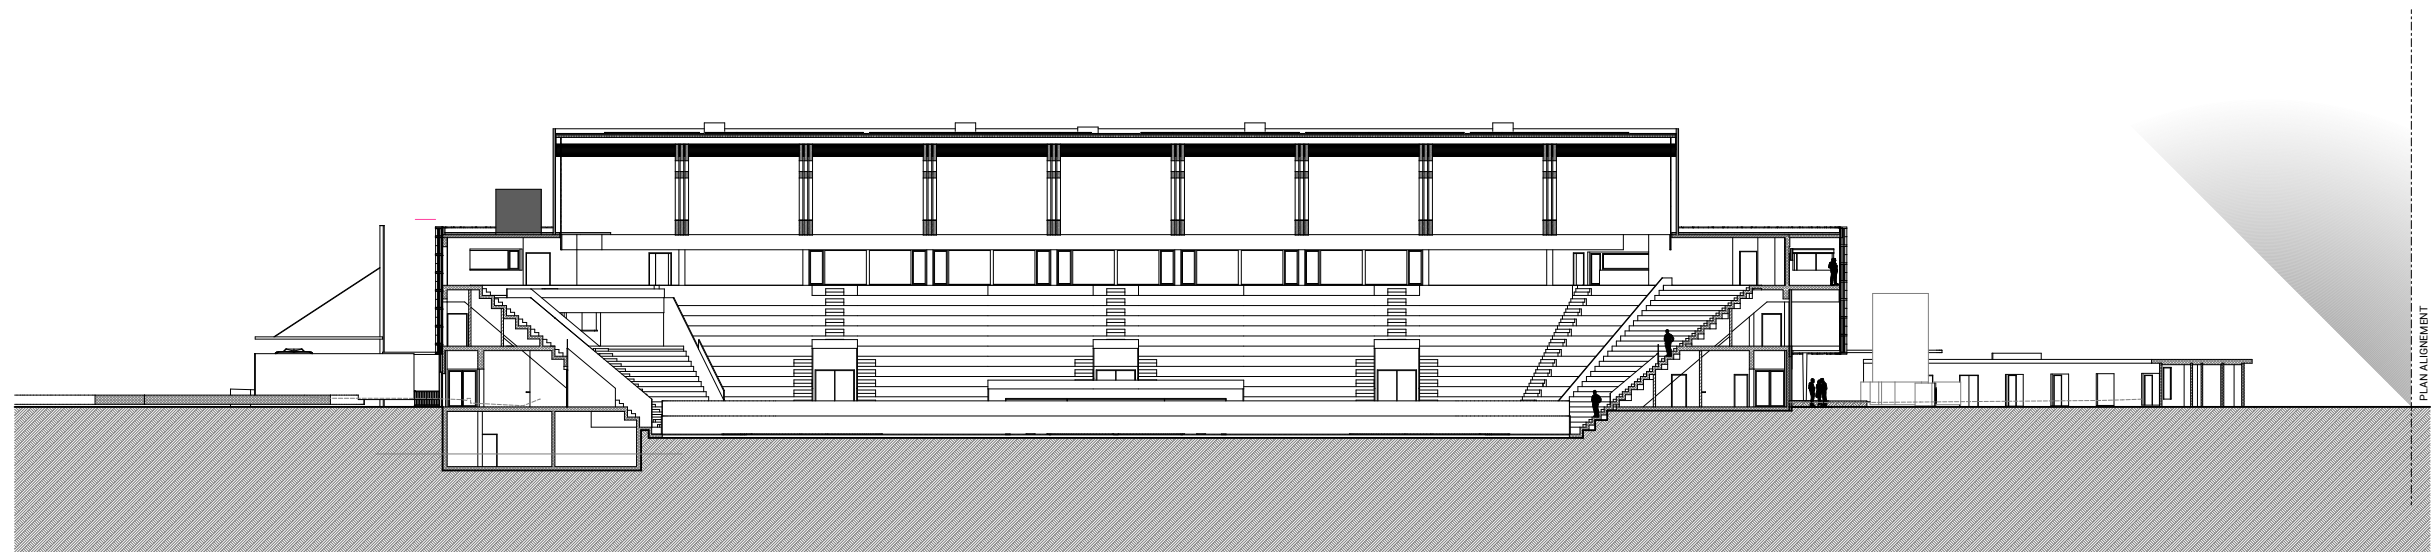


CL_1 Coupe Patinoire I 1.500

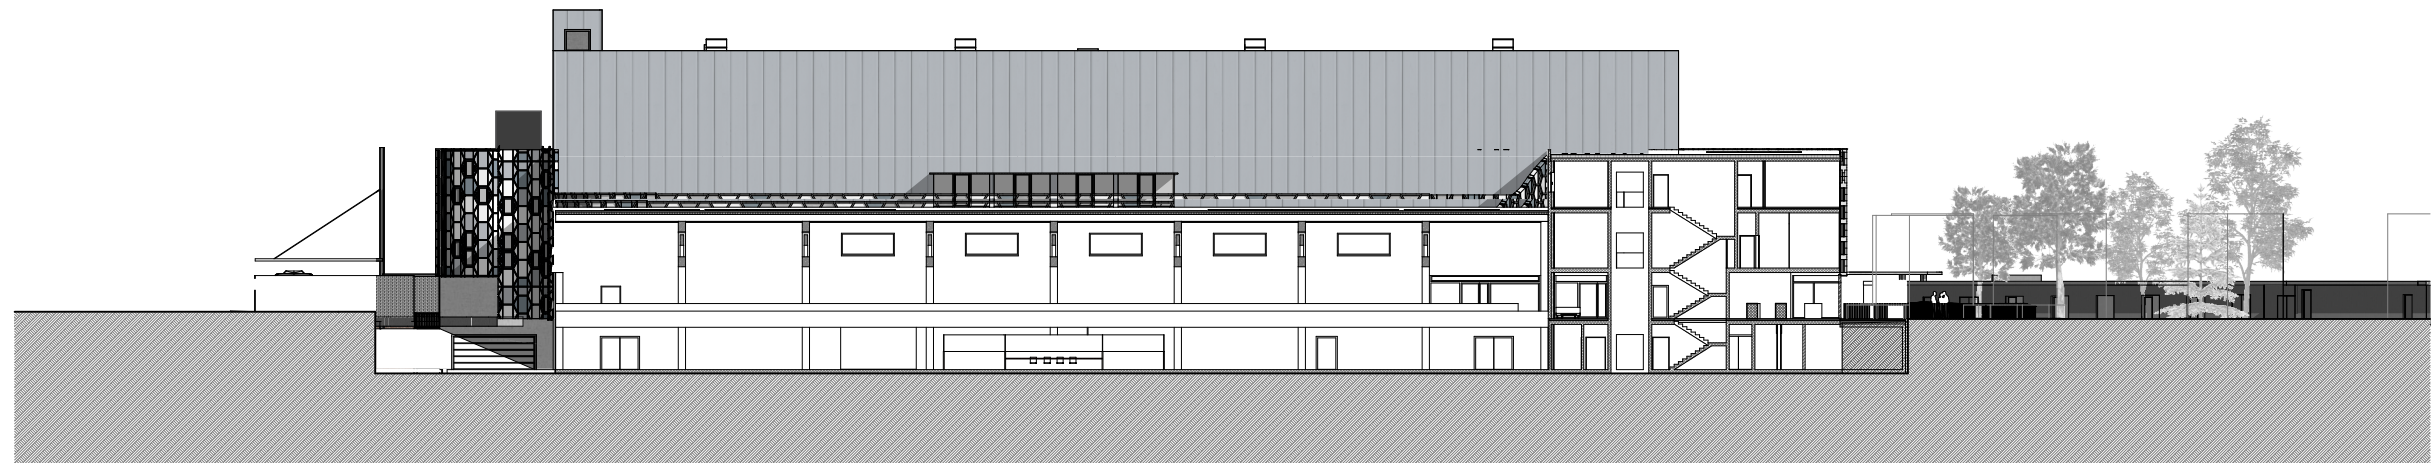


CT_2 Coupe Aile Ouest 1.500

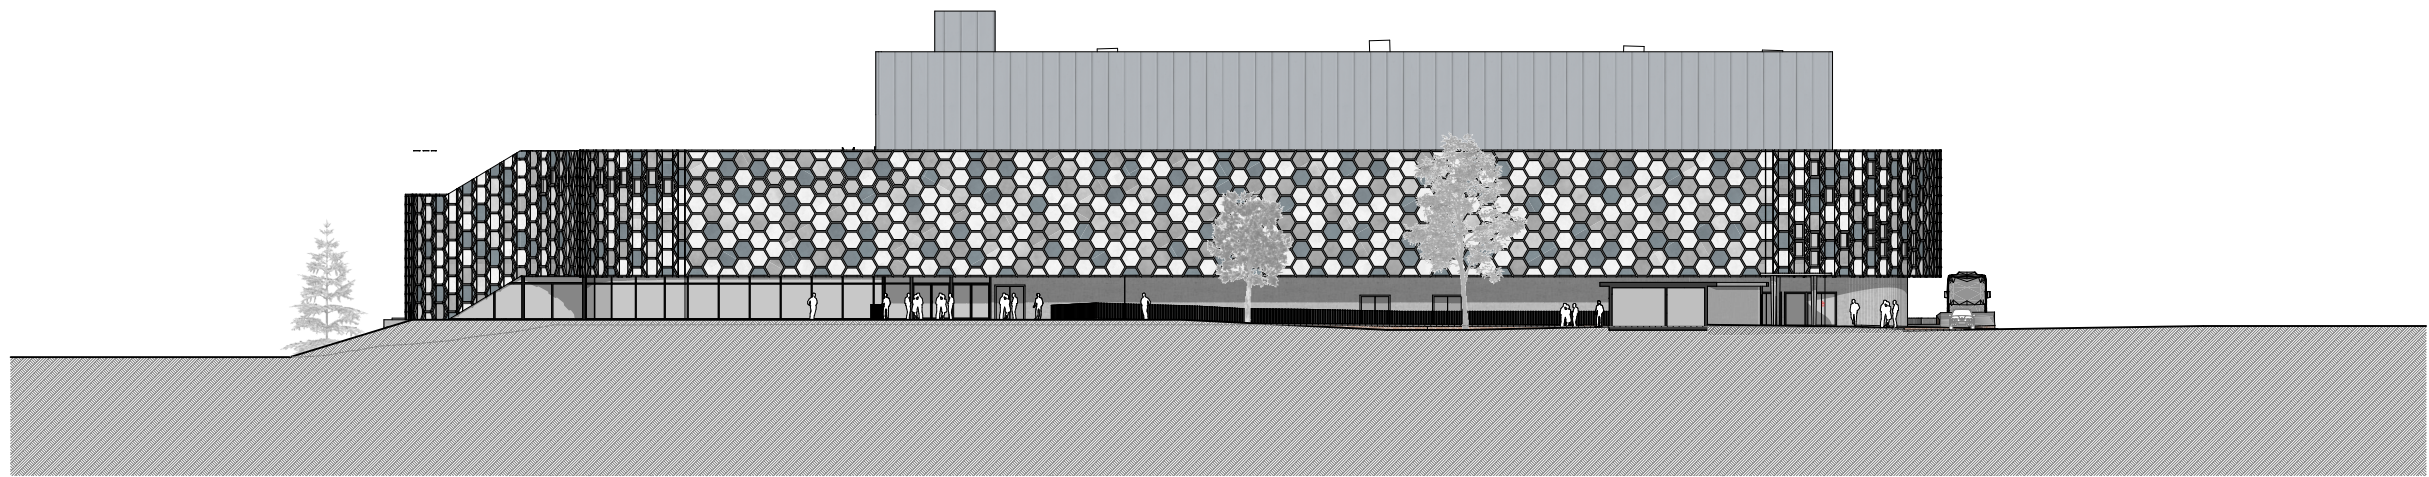


S Façade Sud 1.500

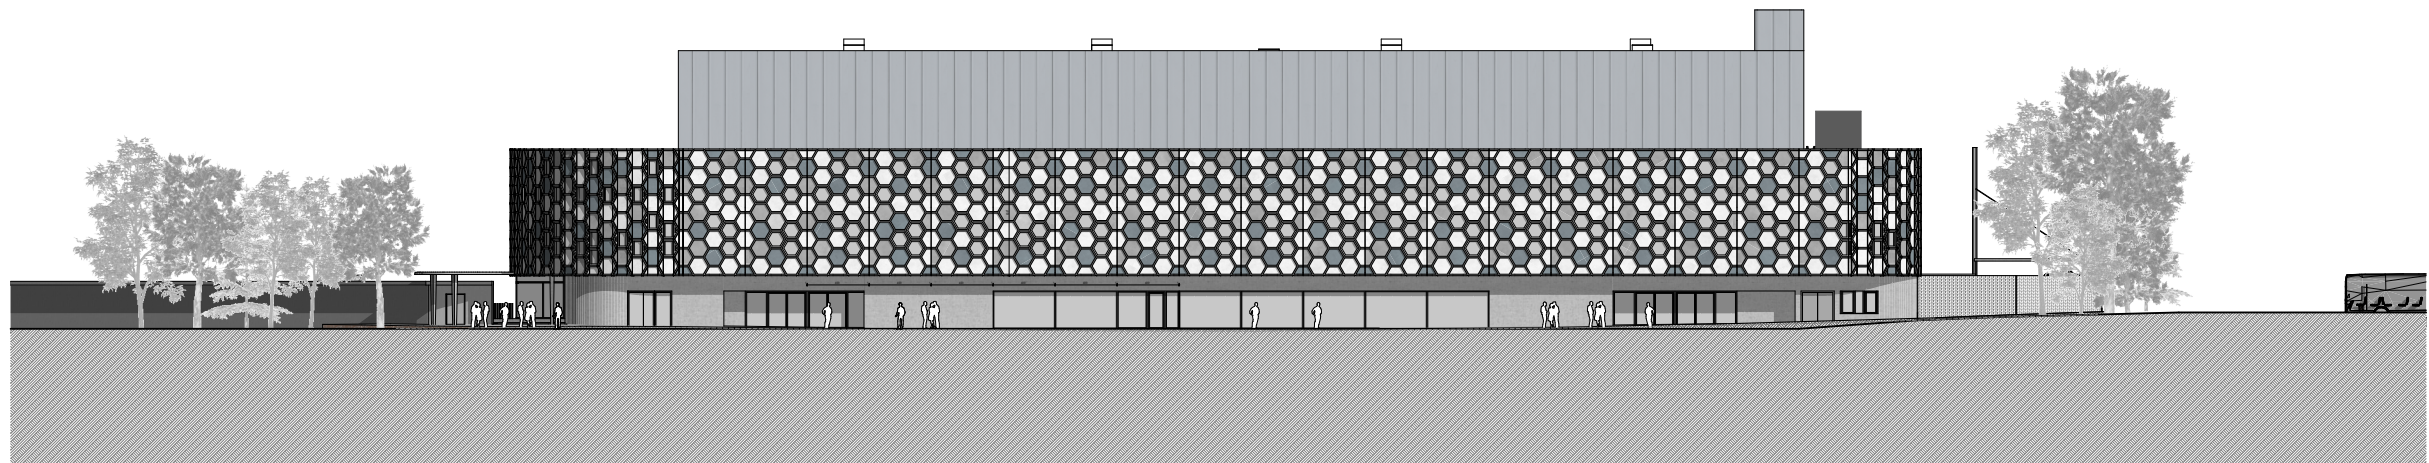

E Façade Est 1.500

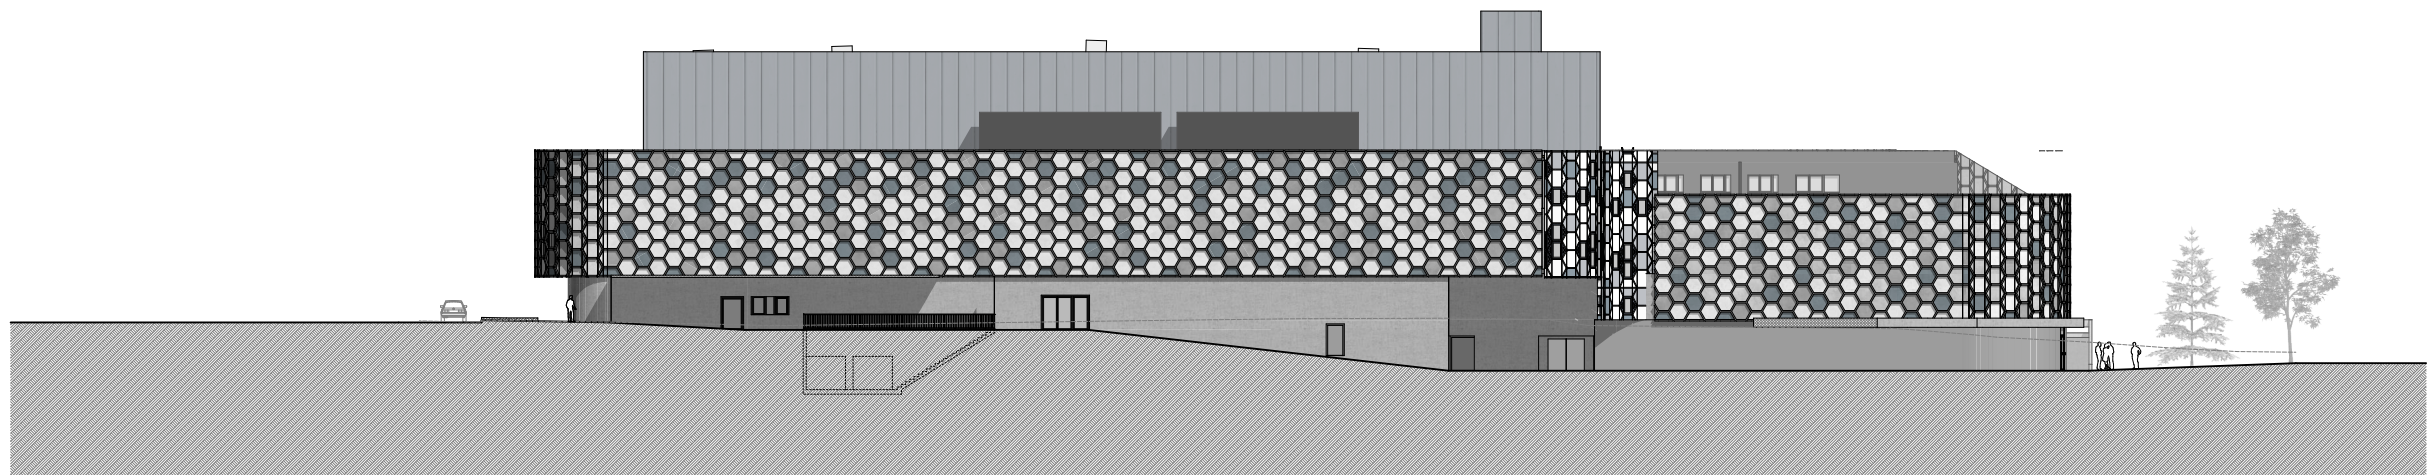

N Façade Nord 1.500

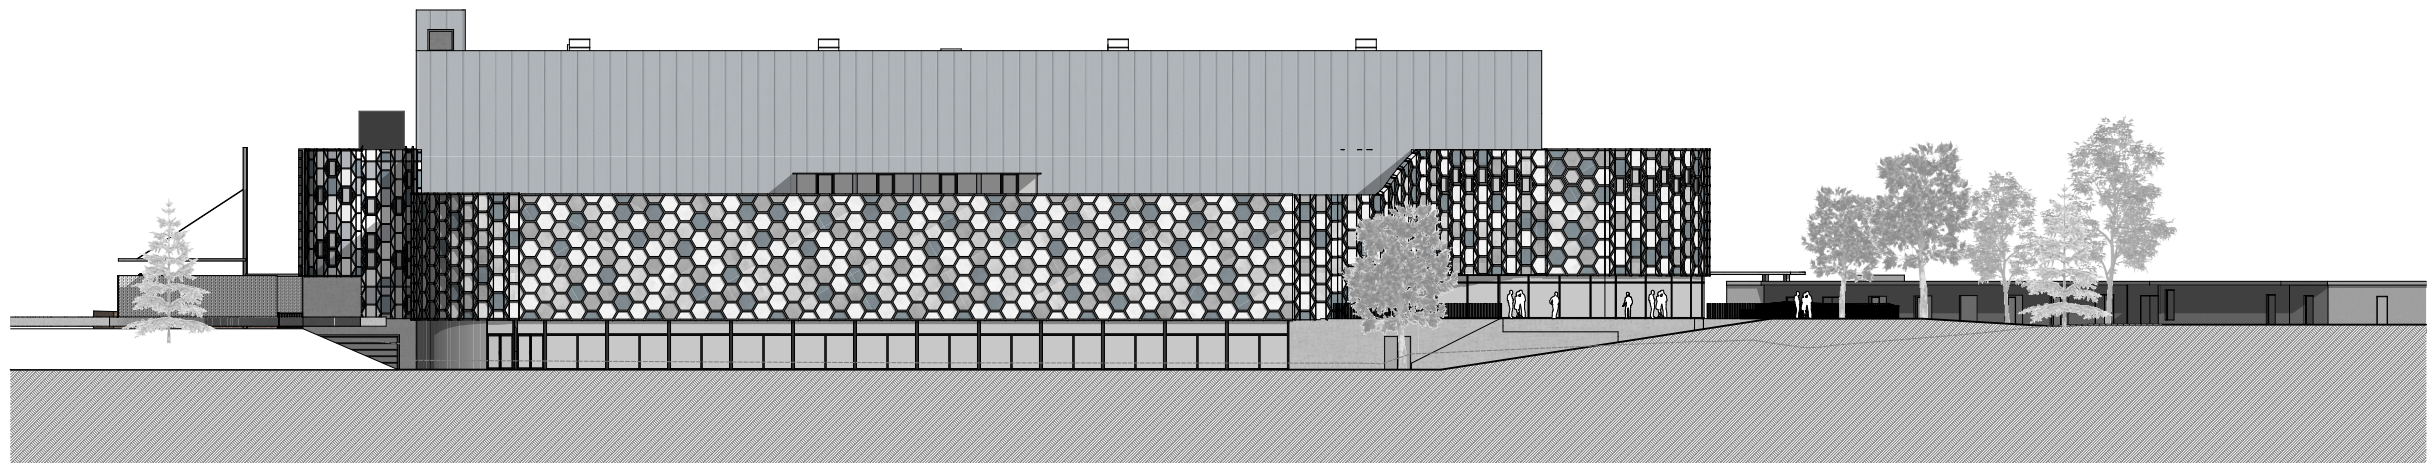

O Façade Ouest 1.500



FAÇADE EST



PATINOIRE PRINCIPALE



PATINOIRE SECONDAIRE



VUE PISCINE



ROOFTOP TERRASSE